


- ☐市电1电源指示
- ☐市电2电源指示
- ☐双电源合闸指示

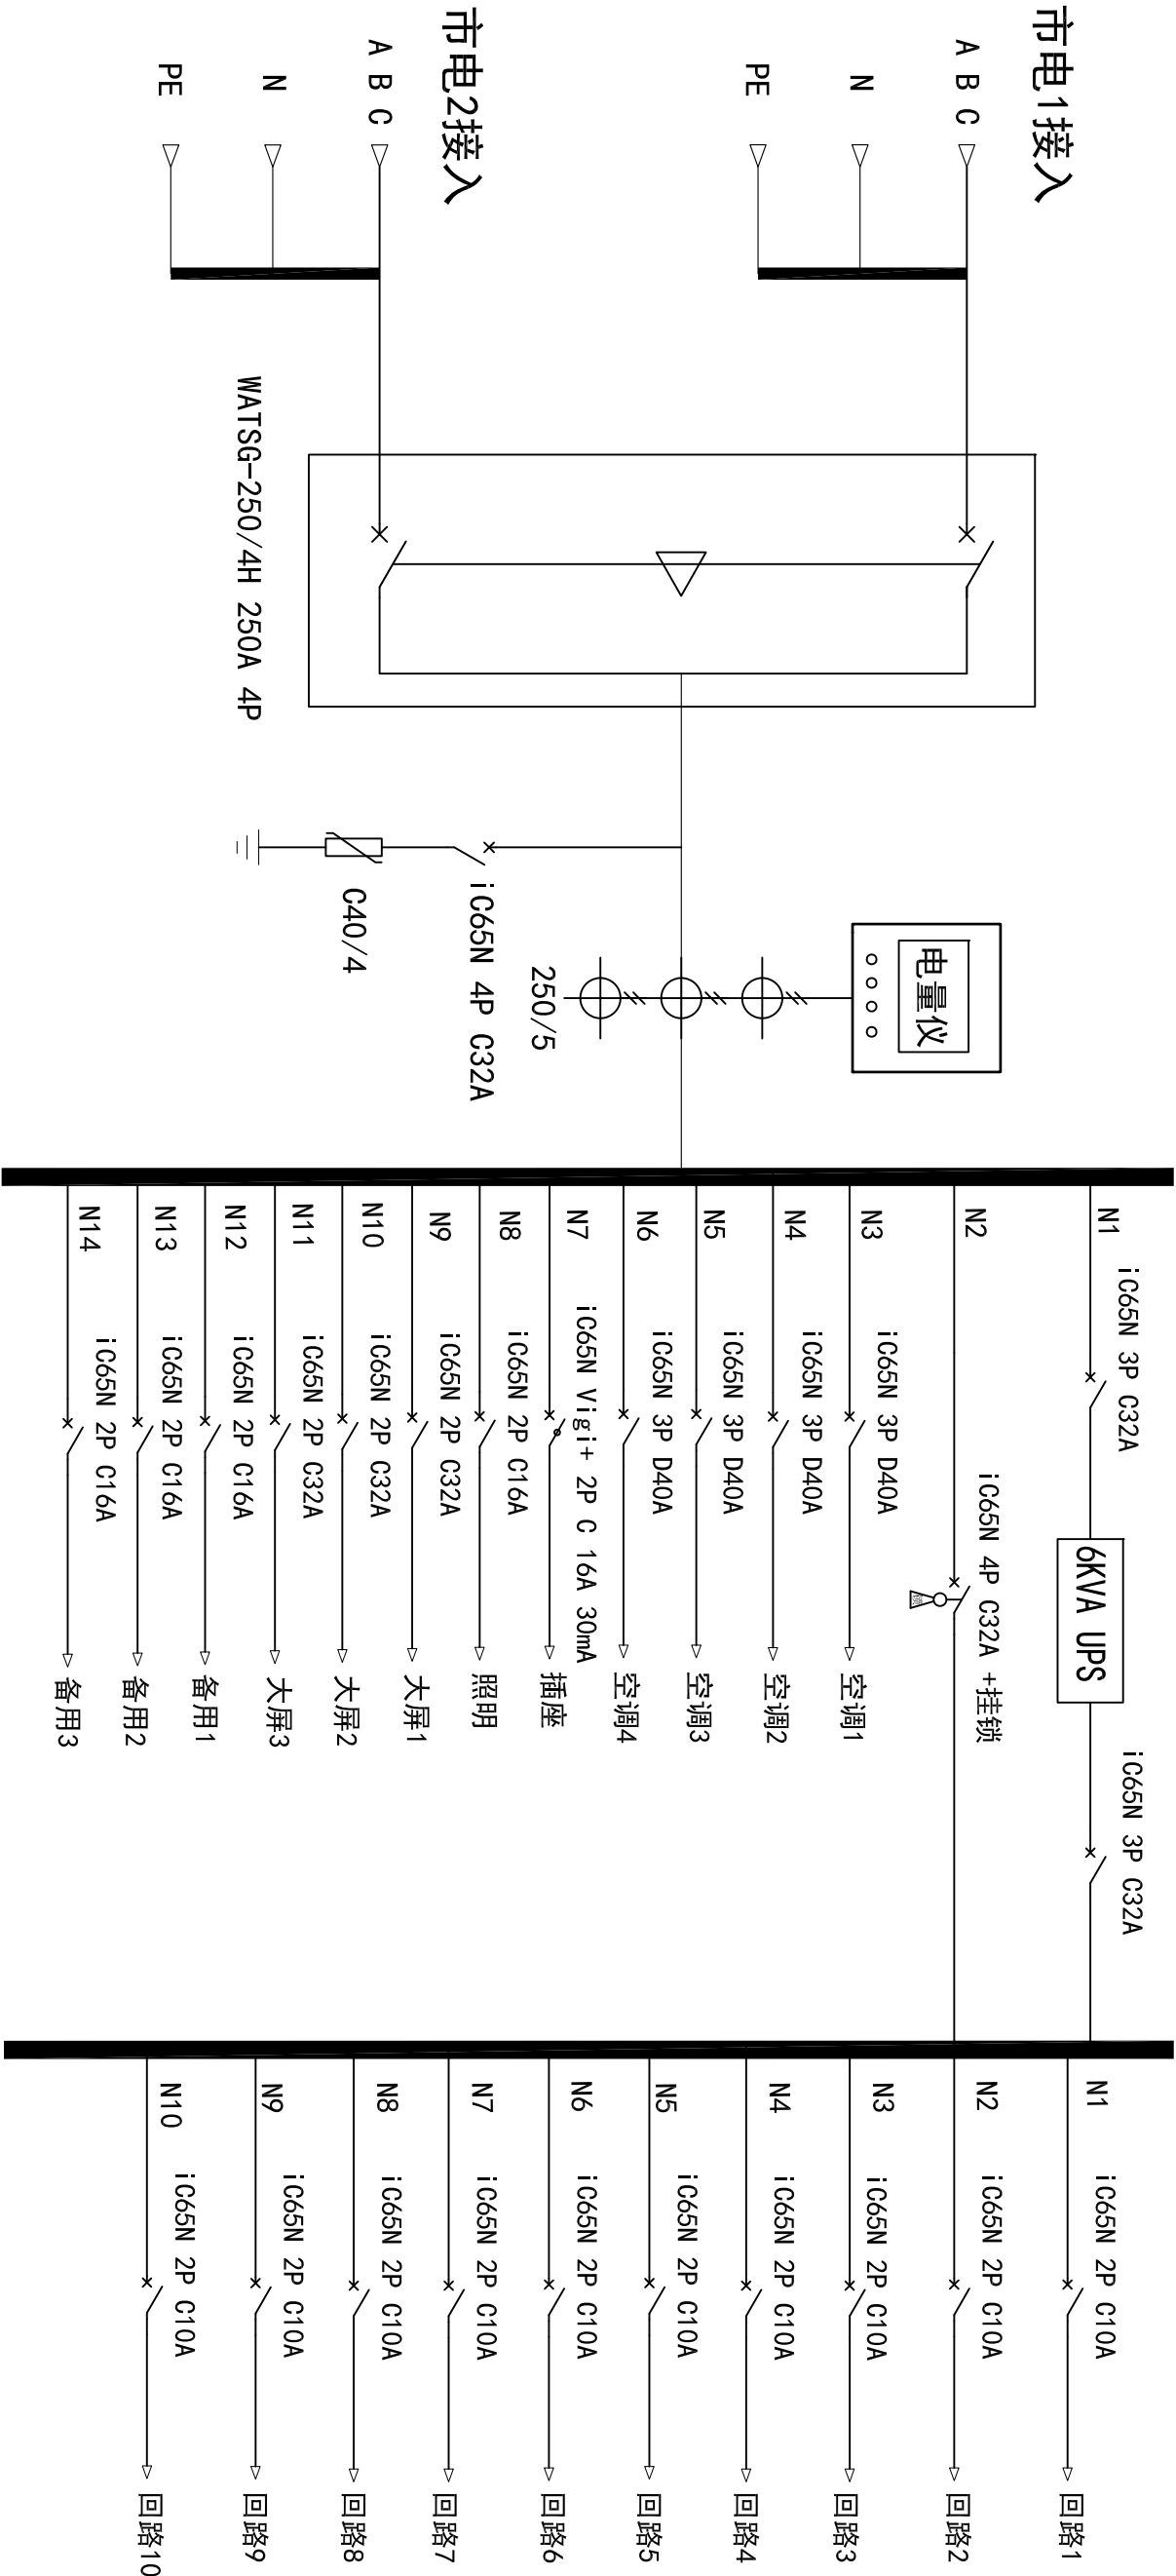

		项目名称		配电柜尺寸		W600*H2000*D800	
		①		名称		数量	
		②		一次系统图			
		③		设计		第 张 共 张	
				标准化			
		设计		审 定			
		制 图		批 准			
		校 核		日 期			
		工 艺					
				编 码			
				第 张 共 张			

外接铜排部分示意	
1	市电1接入
	N
	PE
2	市电2接入
	N
	PE



石家庄流畅电子科技有限公司

LUOCHANG