


- ☐市电1电源指示
- ☐市电2电源指示
- ☐双电源合闸指示

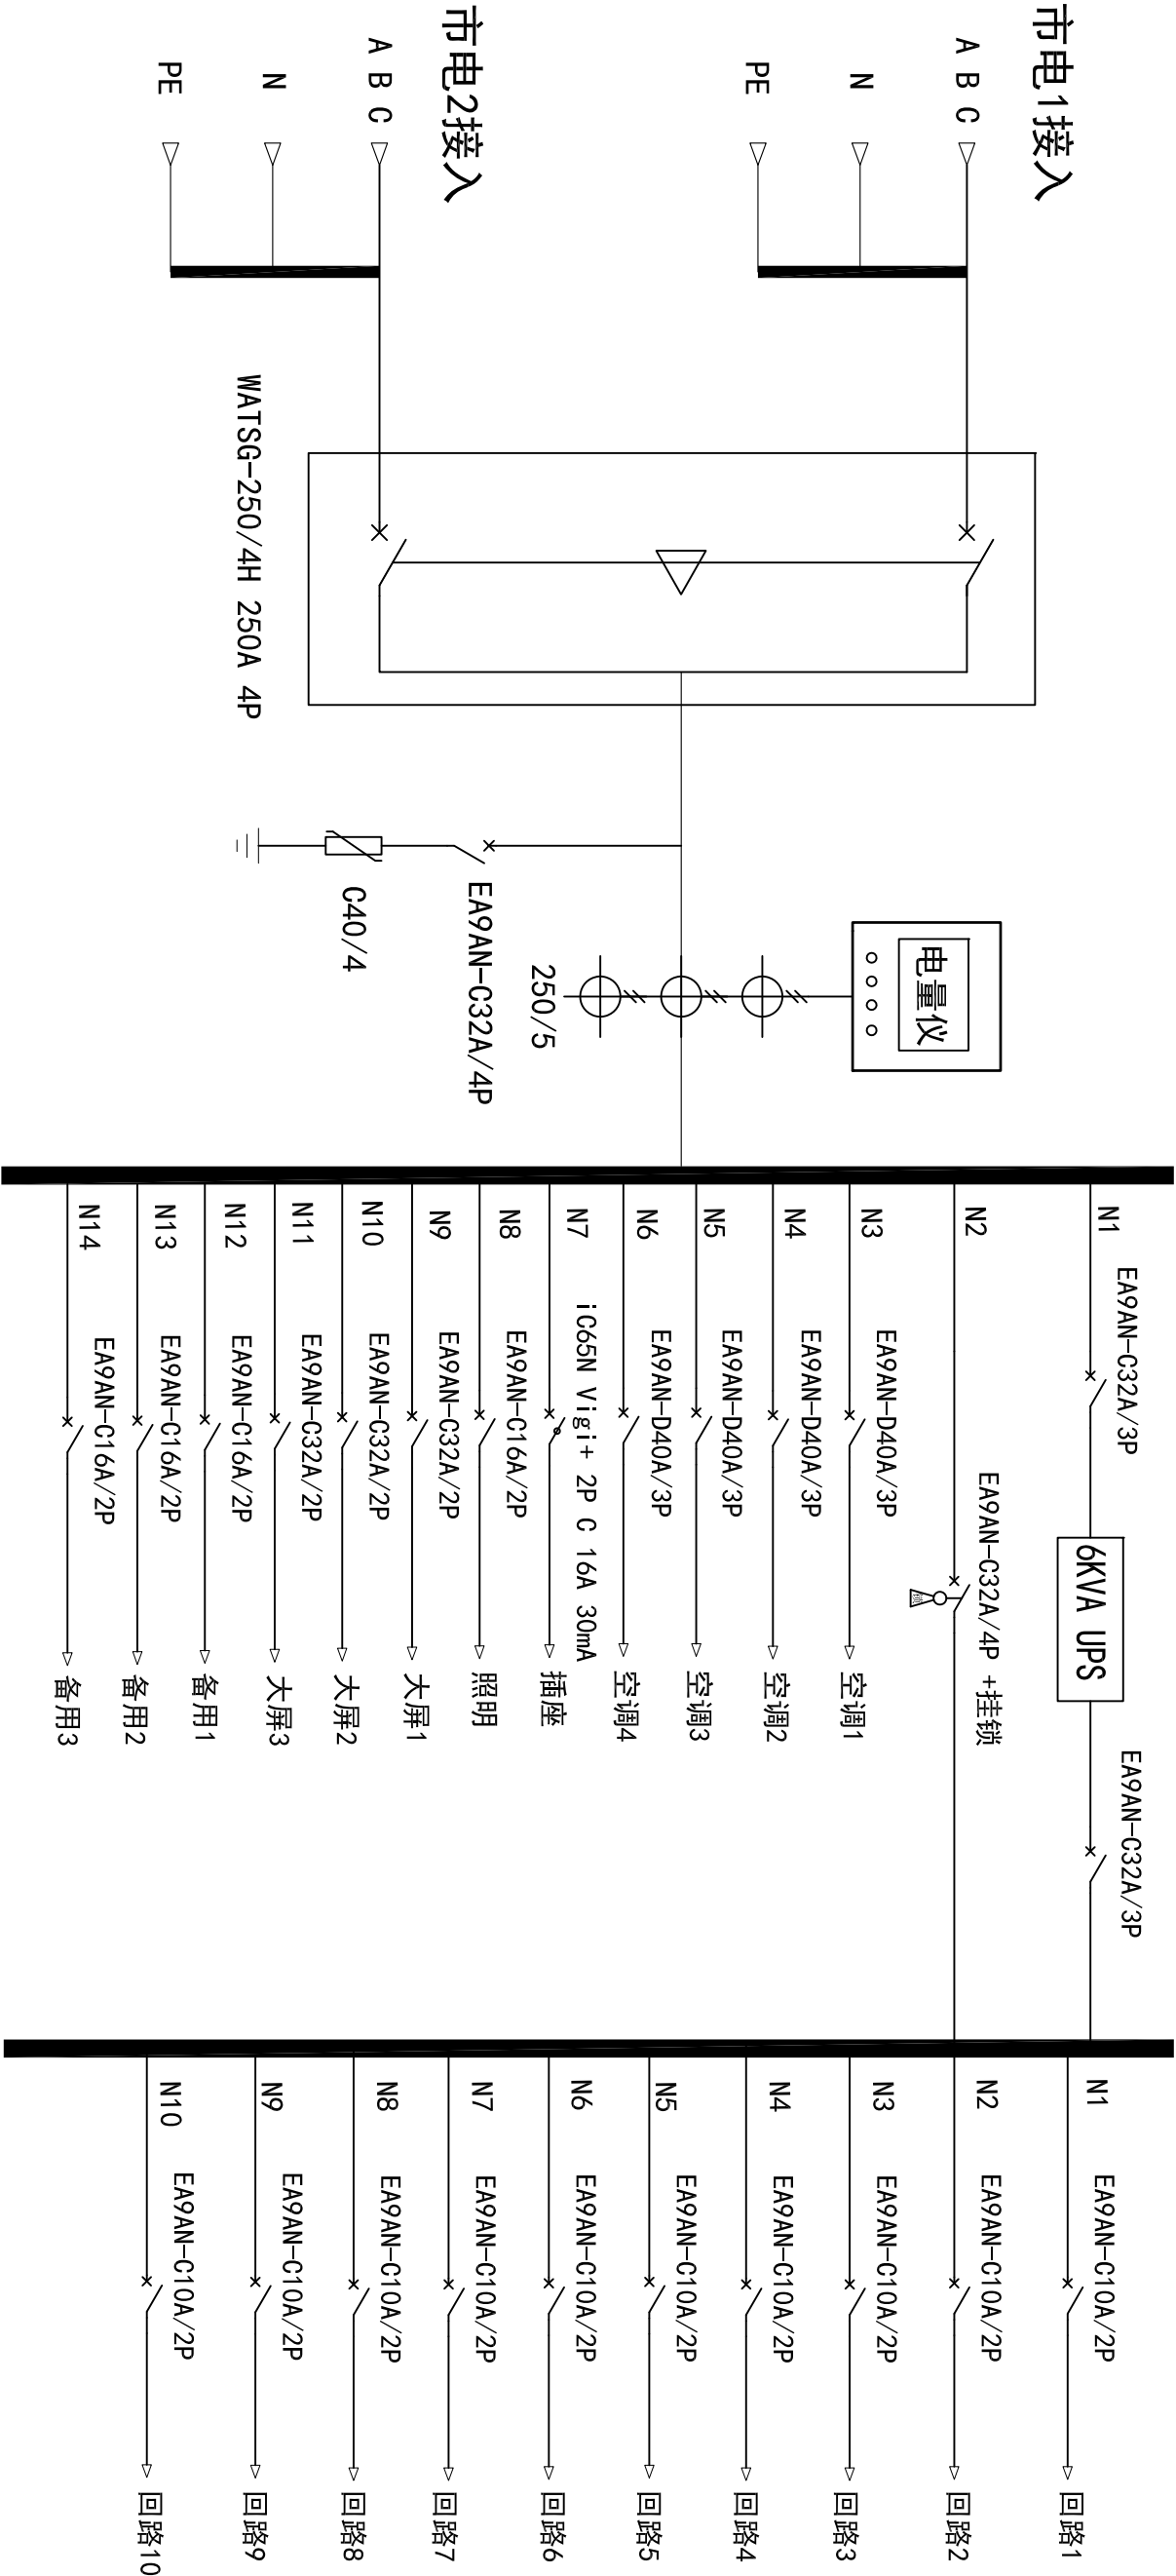

外接铜排部分示意			
1	市电1接入		N PE
2	市电2接入		N PE

项目名称		配电柜尺寸	W600*H2000*D800
①		名称	一次系统图
②		数量	
③		设计	第 张 共 张
		制图	
		审核	
		日期	

石家庄流畅电子科技有限公司

LUOCHANG