


- ☐市电1电源指示
- ☐市电2电源指示
- ☐双电源合闸指示

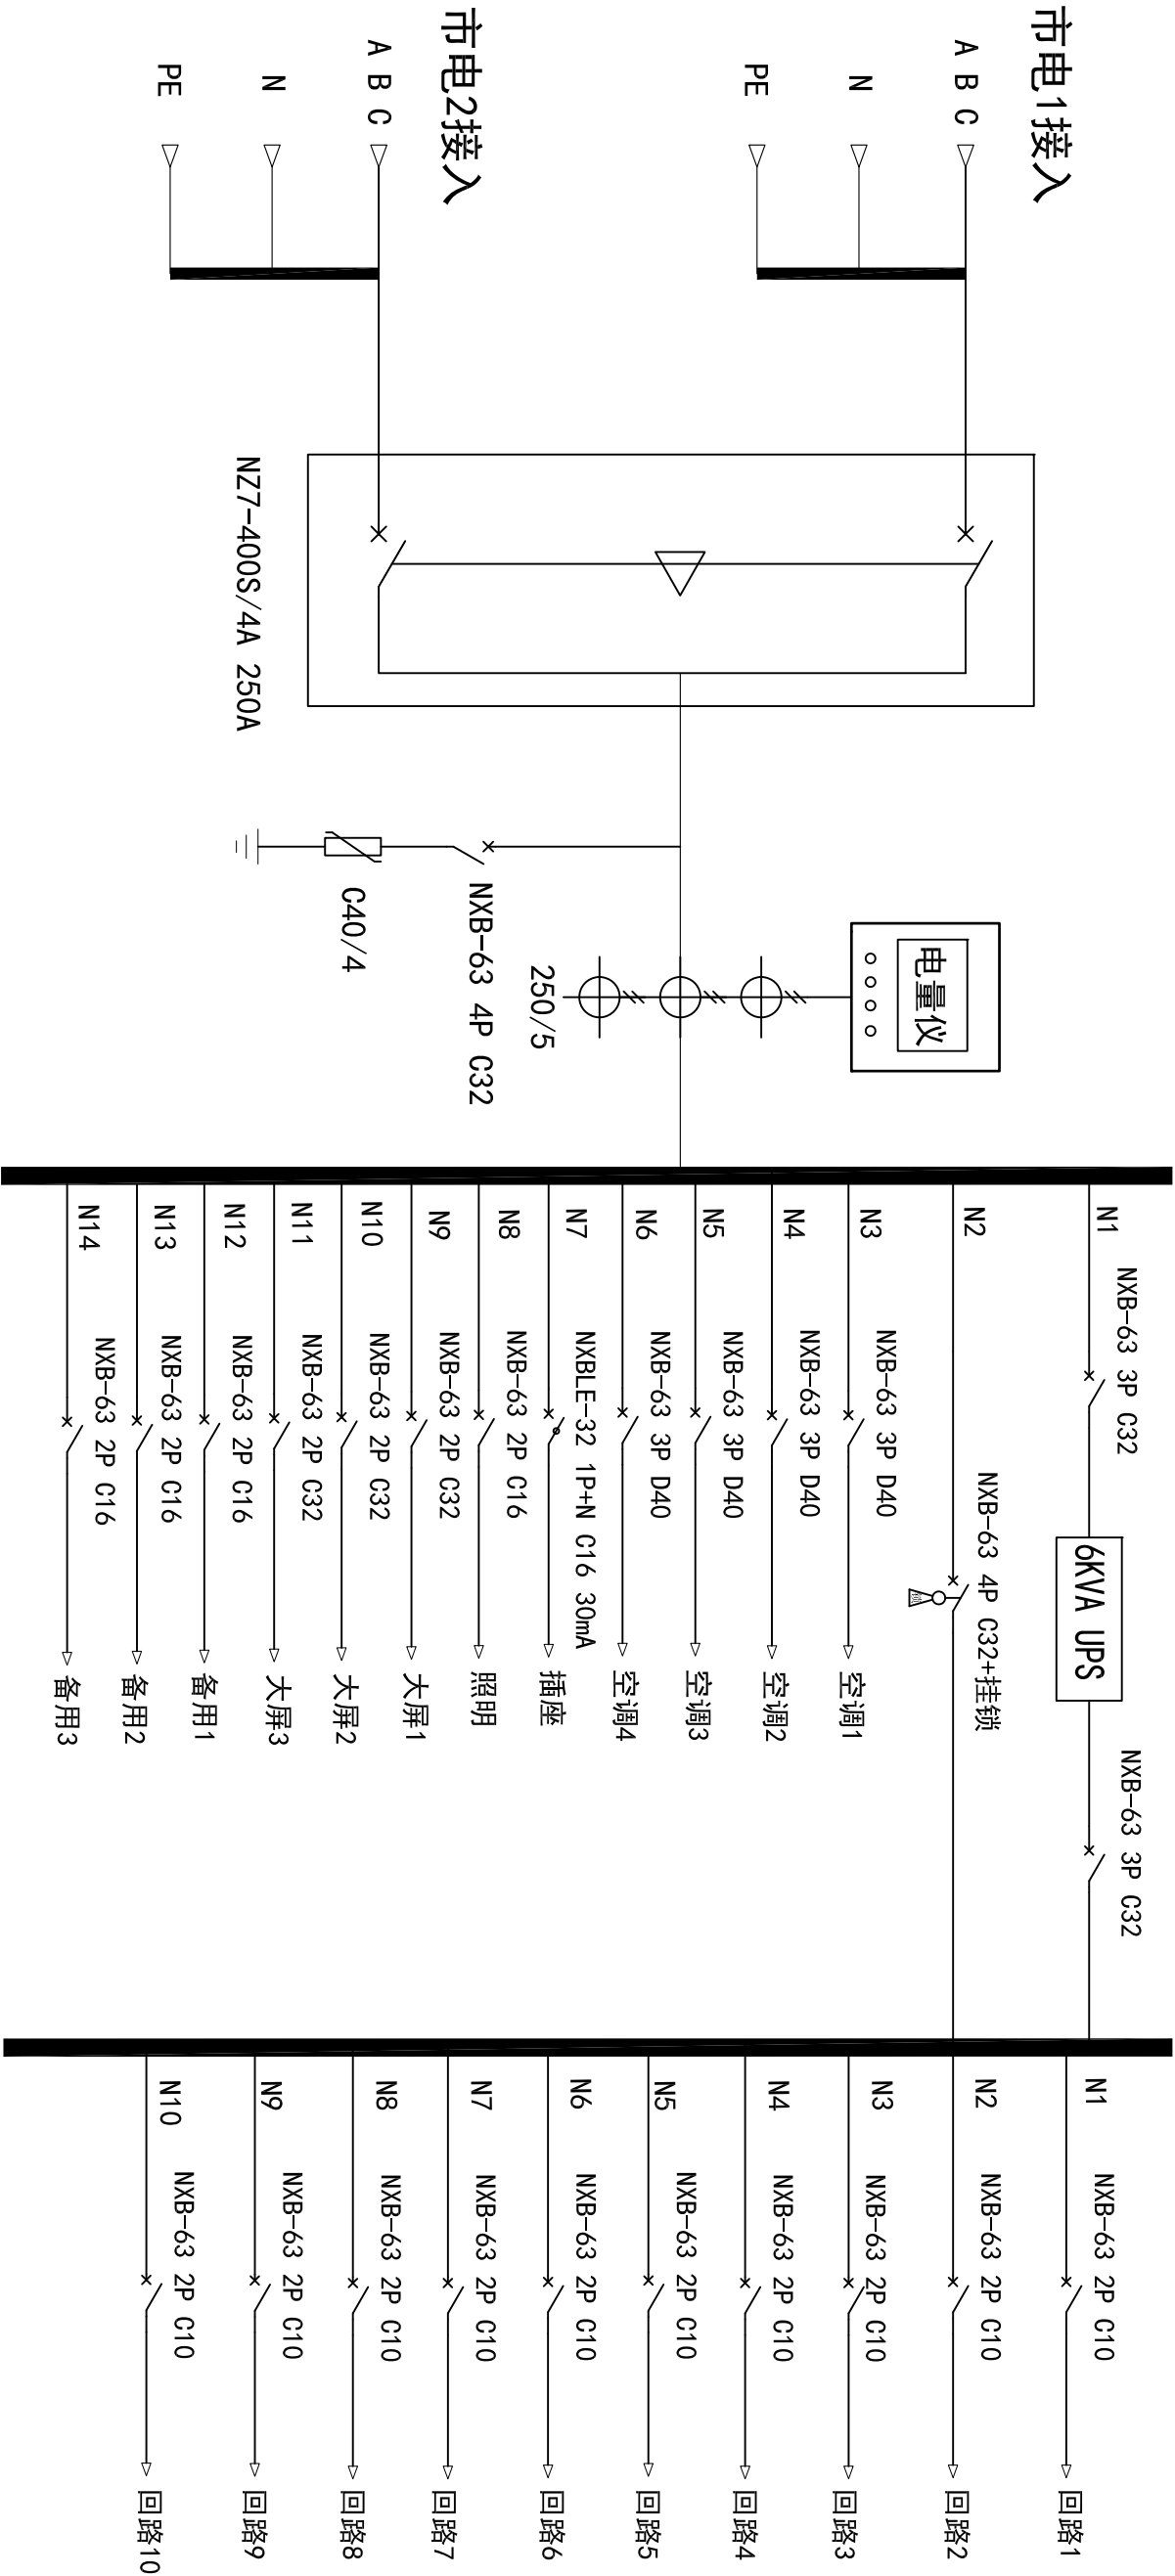

外接铜排部分示意			
1	市电1接入	N	PE
2	市电2接入	N	PE

项目名称	配电柜尺寸		W600*H2000*D800
①	名称	一次系统图	数量
②	设计图审核日期		
③			
④			
数量		第 张 共 张	

石家庄流畅电子科技有限公司

LIUZHANG