


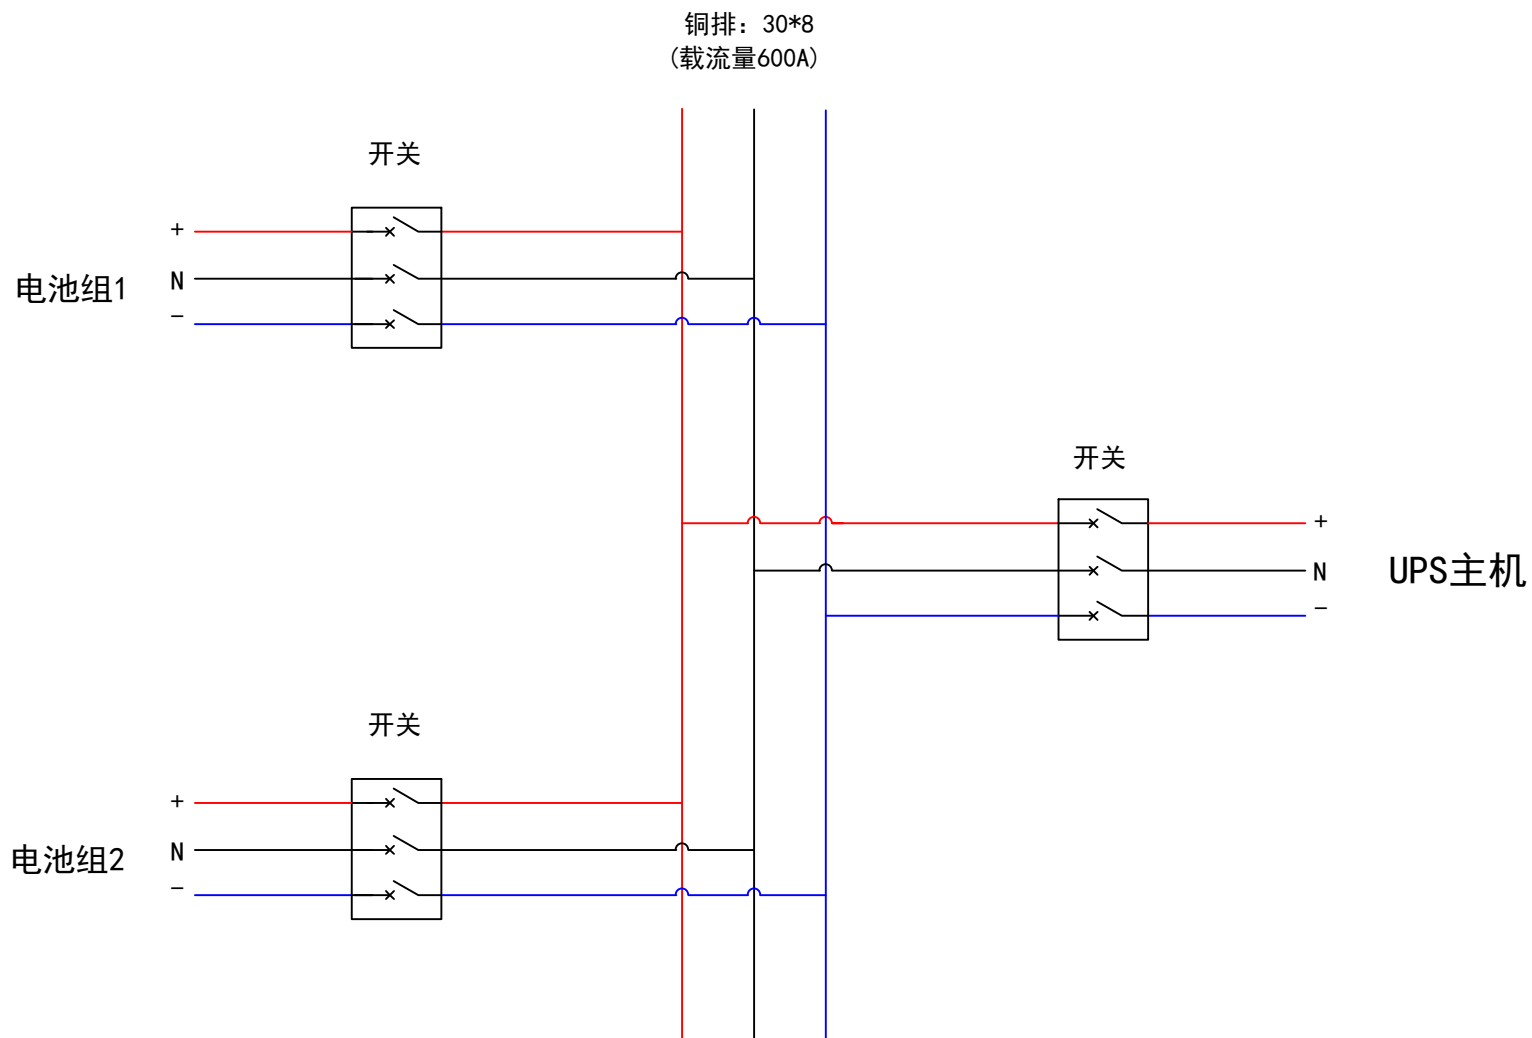

畅 通 天 下 流 传 百 年	项目名称			配电柜尺寸		W600*H1600*D400	
	①				名称	电池开关柜1	数量
	②					一次系统图	
	③ 本				编码		第 张 共 张
	图		标准图				
签			图				
审			室				
日			出				