


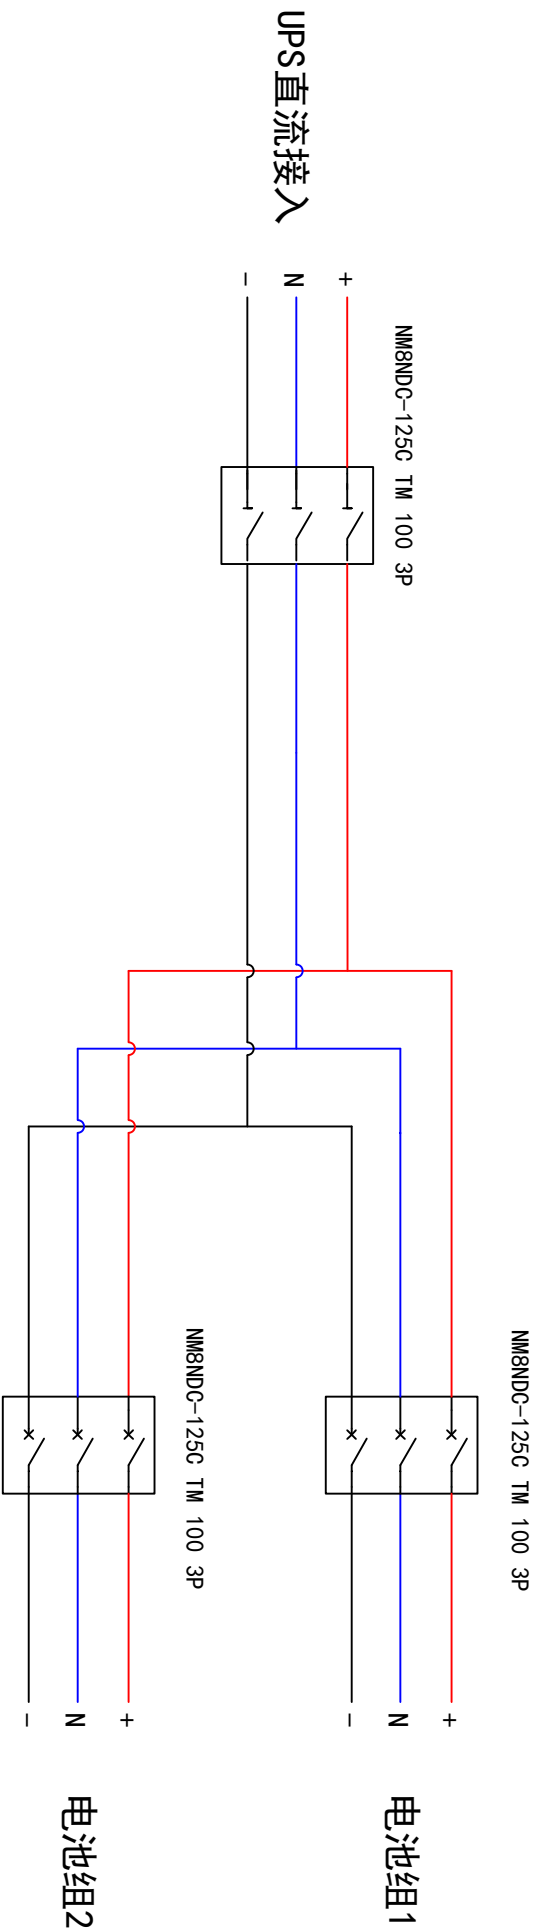

项目名称			配电箱尺寸			数量		
①			XL2 动力柜 600*1800*400					
②			电池开关柜					
③			一次系统图					
设计		标准化	编码			第 张 共 张		
制图		审定						
校核		批准						
工艺		日期						

