


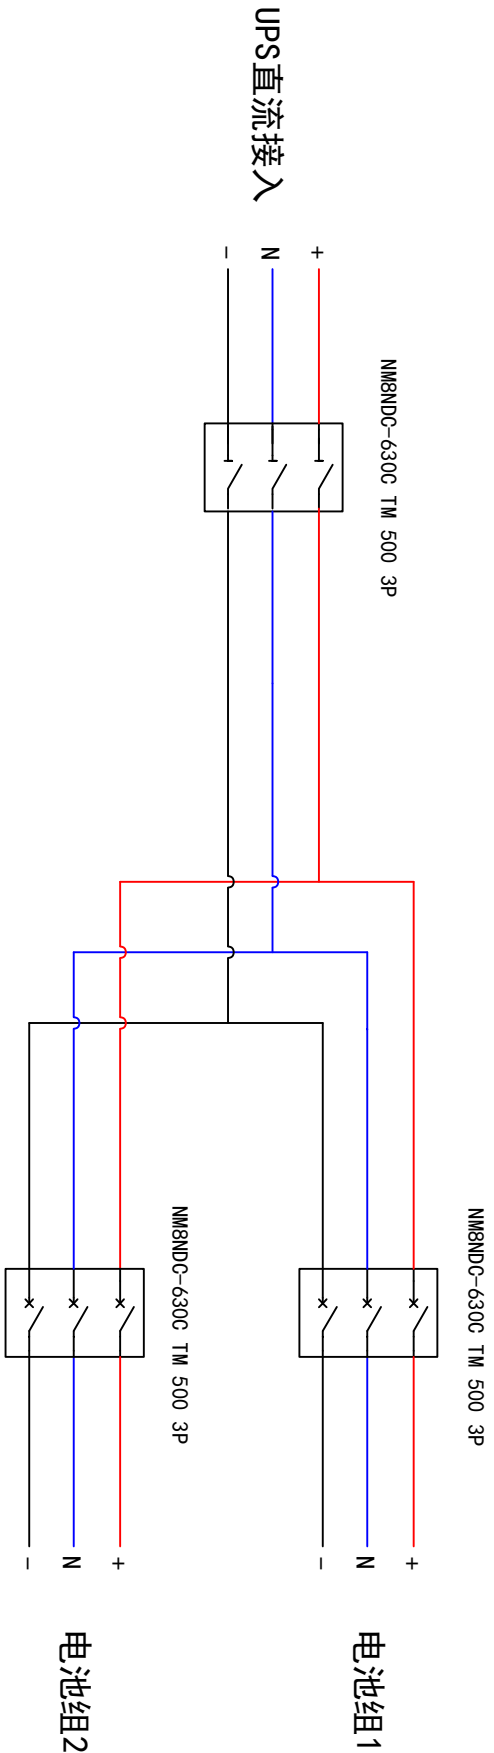

项目名称			配电箱尺寸		
①			XL21动力柜600*1800*400		
②			电池开关柜一次系统图		
③			数量		
设计		标准化	第 张 共 张		
制图		审定			
审核		批准			
工艺		日期			

