


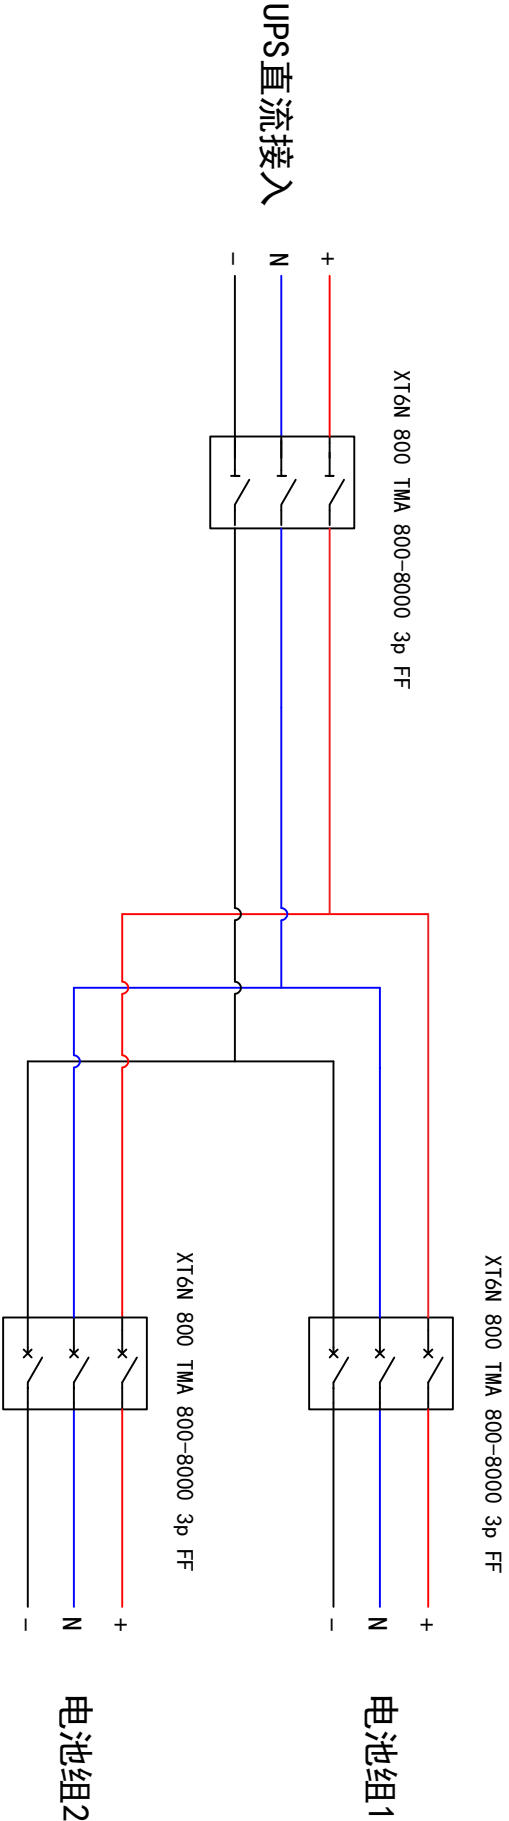

|      |  |     |  |                |  |                        |  |
|------|--|-----|--|----------------|--|------------------------|--|
| 项目名称 |  |     |  | 配电箱尺寸          |  | XL21动力柜600*1800*400    |  |
| ①    |  |     |  | 名称             |  | 数量                     |  |
| ②    |  |     |  | 电池开关柜<br>一次系统图 |  |                        |  |
| ③    |  |     |  | 编码             |  | 第      张      共      张 |  |
| 设计   |  | 标准化 |  |                |  |                        |  |
| 制图   |  | 审定  |  |                |  |                        |  |
| 校核   |  | 批准  |  |                |  |                        |  |
| 工艺   |  | 日期  |  |                |  |                        |  |
|      |  |     |  |                |  |                        |  |
|      |  |     |  |                |  |                        |  |
