


UPS输入电源指示

UPS输入合闸指示

市电接入

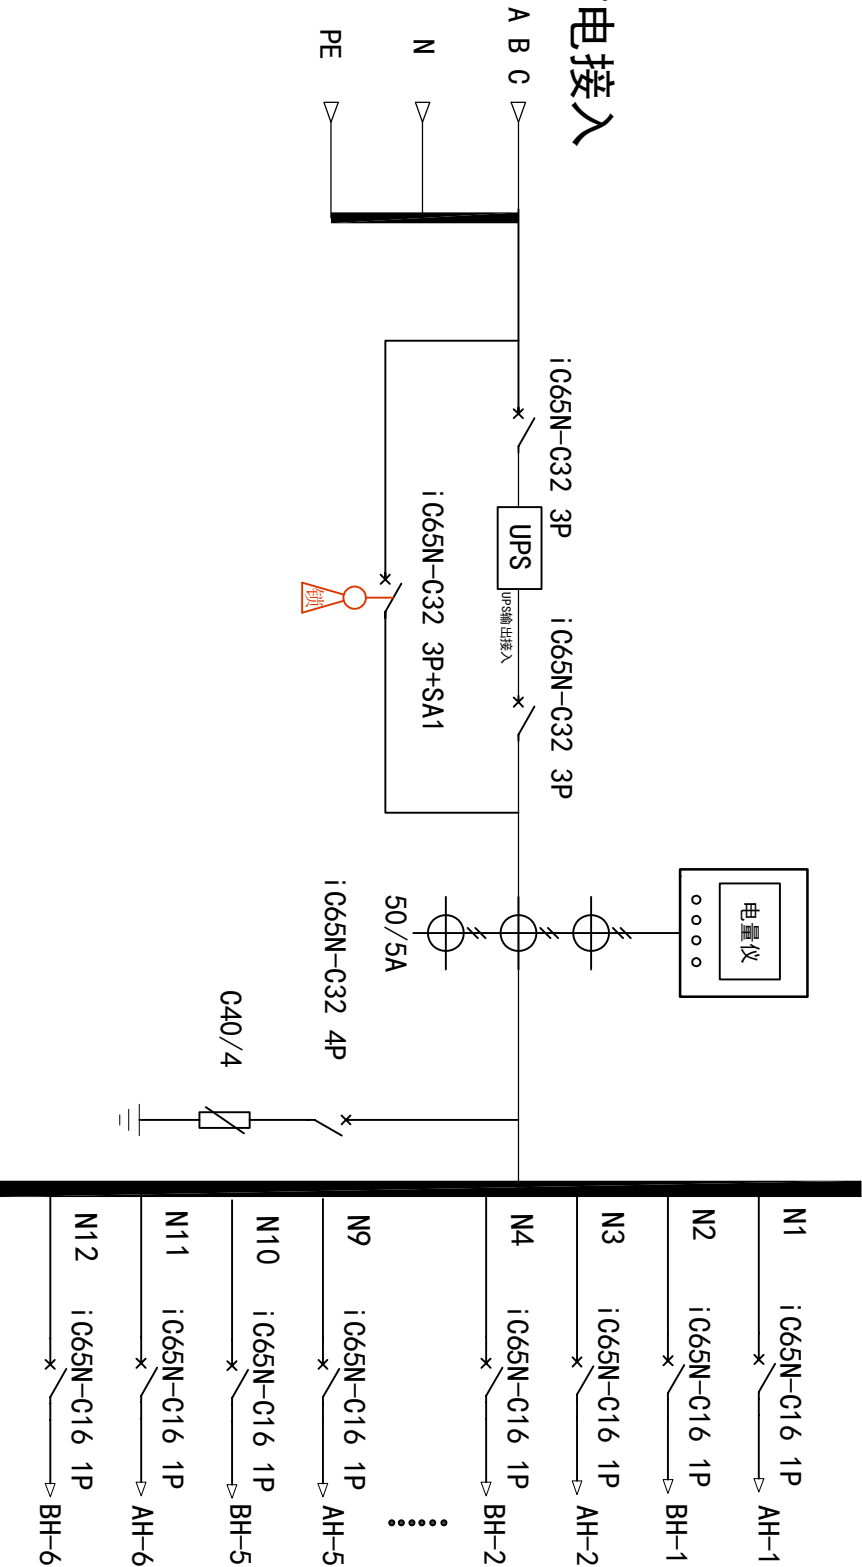

外接铜排部分示意		
1	市电接入	N PE

项目名称		配电柜尺寸		机1柜W600*H2000*D800	
①		名称		数量	
②		UPS输入输出一体柜			
③		设计		第	张共张
		制图			
		审核			
		校核			
		工艺			
		日期			
		编码			
		标准化			
		审批			
		日期			