


- UPS输入电源指示
- UPS输入合闸指示

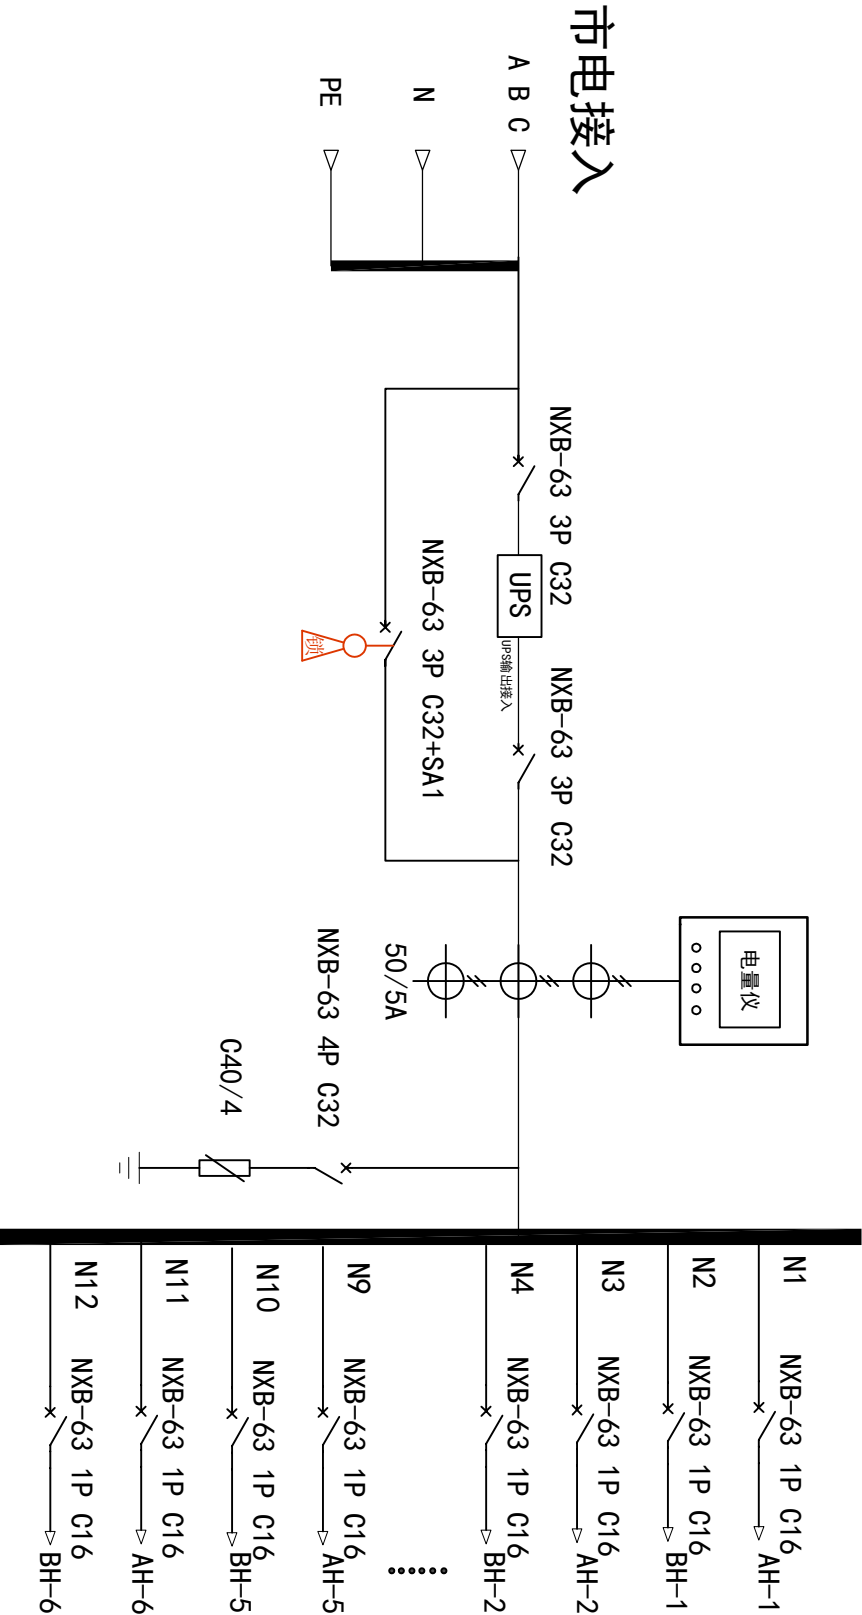

1 市电接入

N

PE

项目名称			配电柜尺寸		机柜W600*H2000*D800	
①	名称		UPS输入输出一体柜		数量	
②						
③	设计	标准化	编码		第 张 共 张	
	制图	审 定				
	校 核	批 准				
工 艺	日 期					
			石家庄流畅电子科技有限公司			