


- ☒ UPS输入电源指示
- ☒ UPS输入合闸指示

市电接入

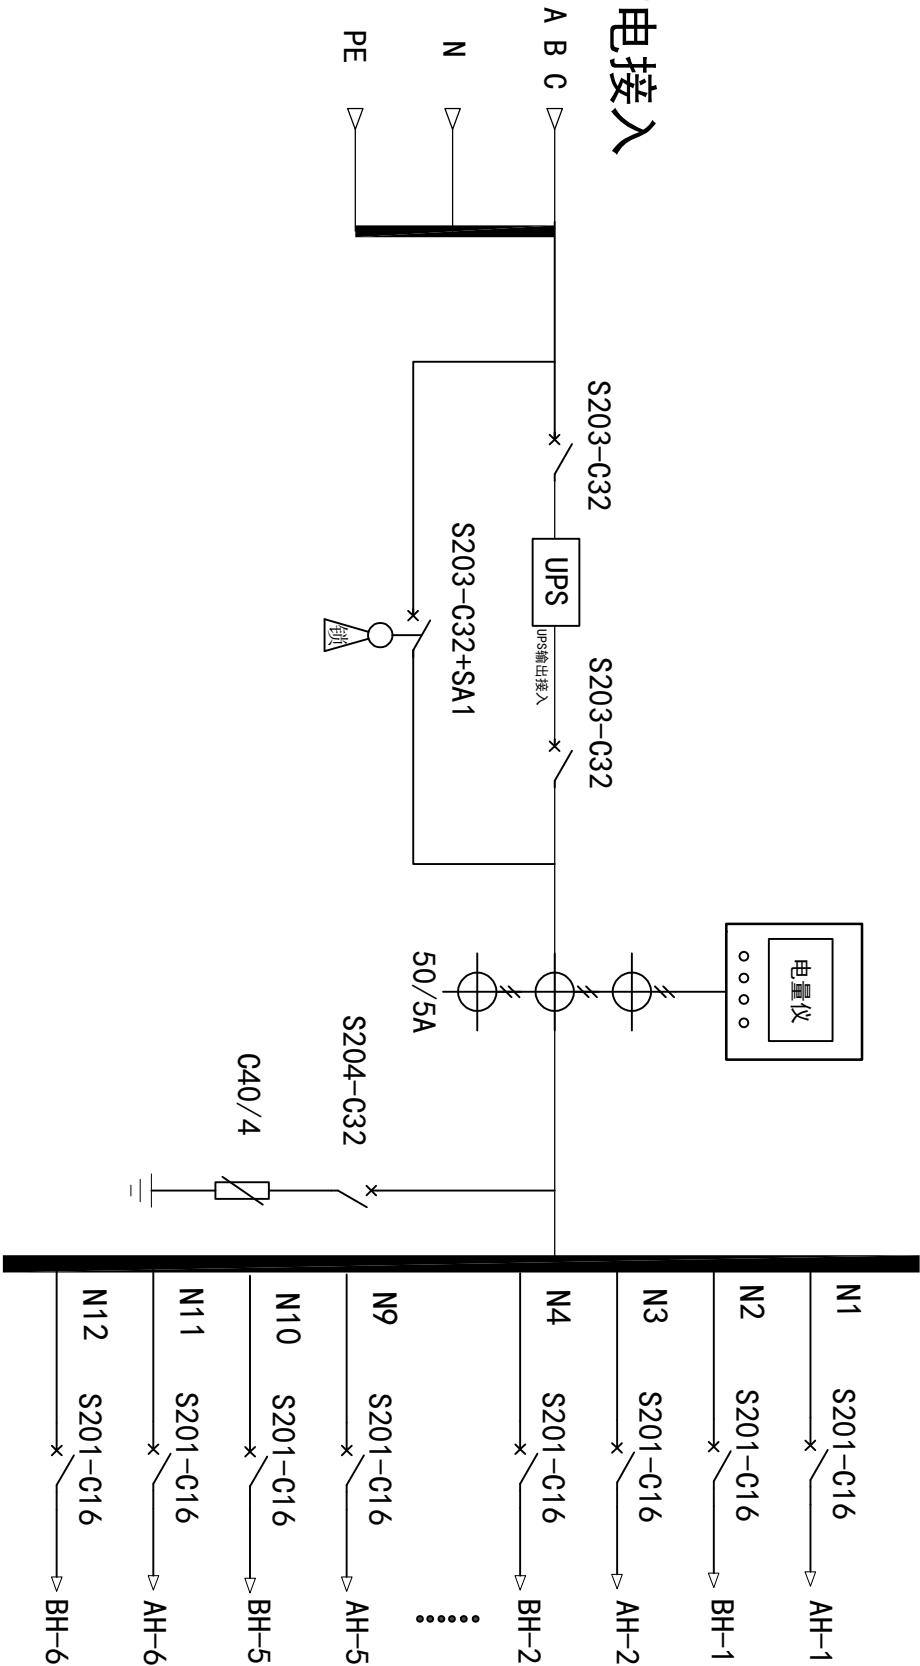

外接铜排部分示意

1	市电接入				
		N			
		PE			

项目名称			配电柜尺寸		机柜W600*H2000*D800
①			名称	UPS输入输出一体柜	数量
②					
③			设计	标准化	
			制图	审定	
			审核	批准	
			工艺	日期	
			石家庄流畅电子科技有限公司		