

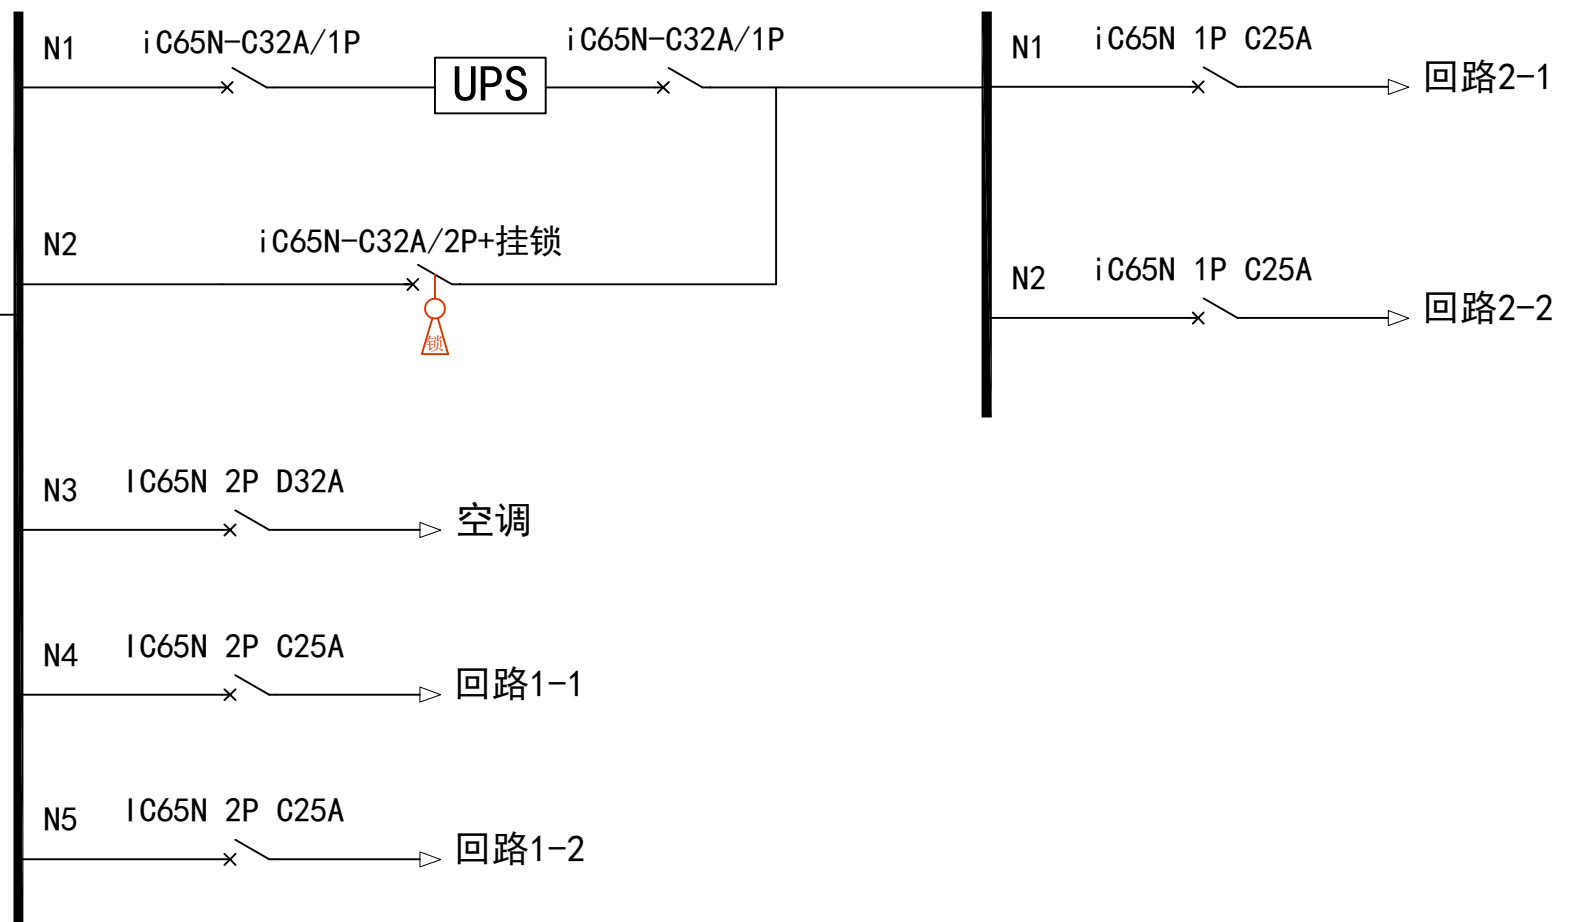


市电接入

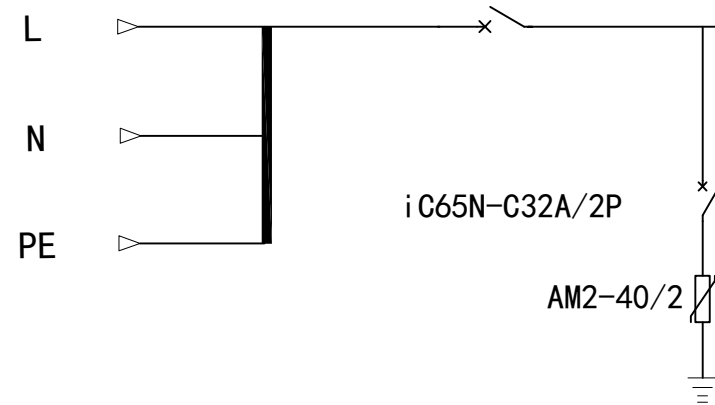

市电电压、电流测量及计量回路

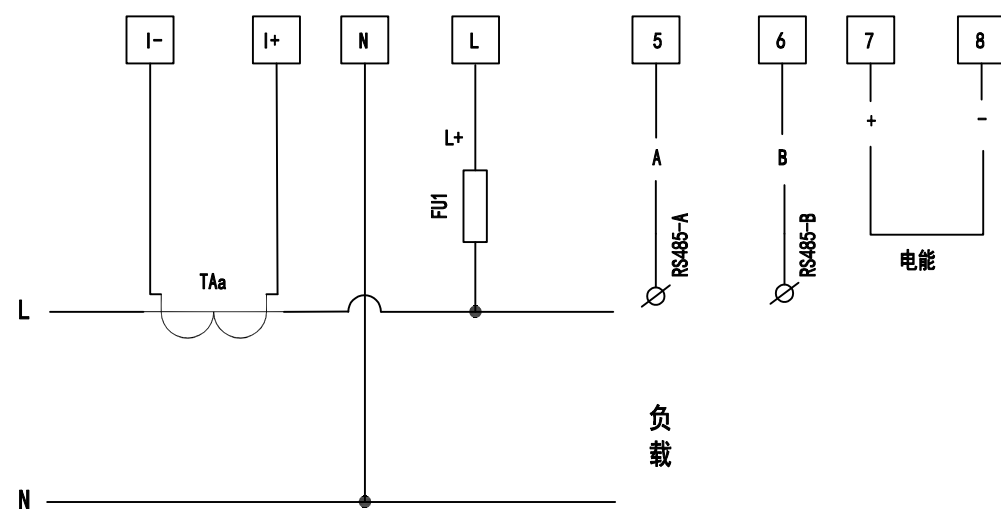

外接铜排部分示意

1	市电接入	N
		PE
2	UPS输出接入	N
		PE

项目名称				配电柜尺寸		3U	
①				名称	配电单元 一次系统图	数量	
②							
③				编码		第	张 共 张
设 计		标准化					
制 图		审 定					
校 核		批 准					
工 艺		日 期					