



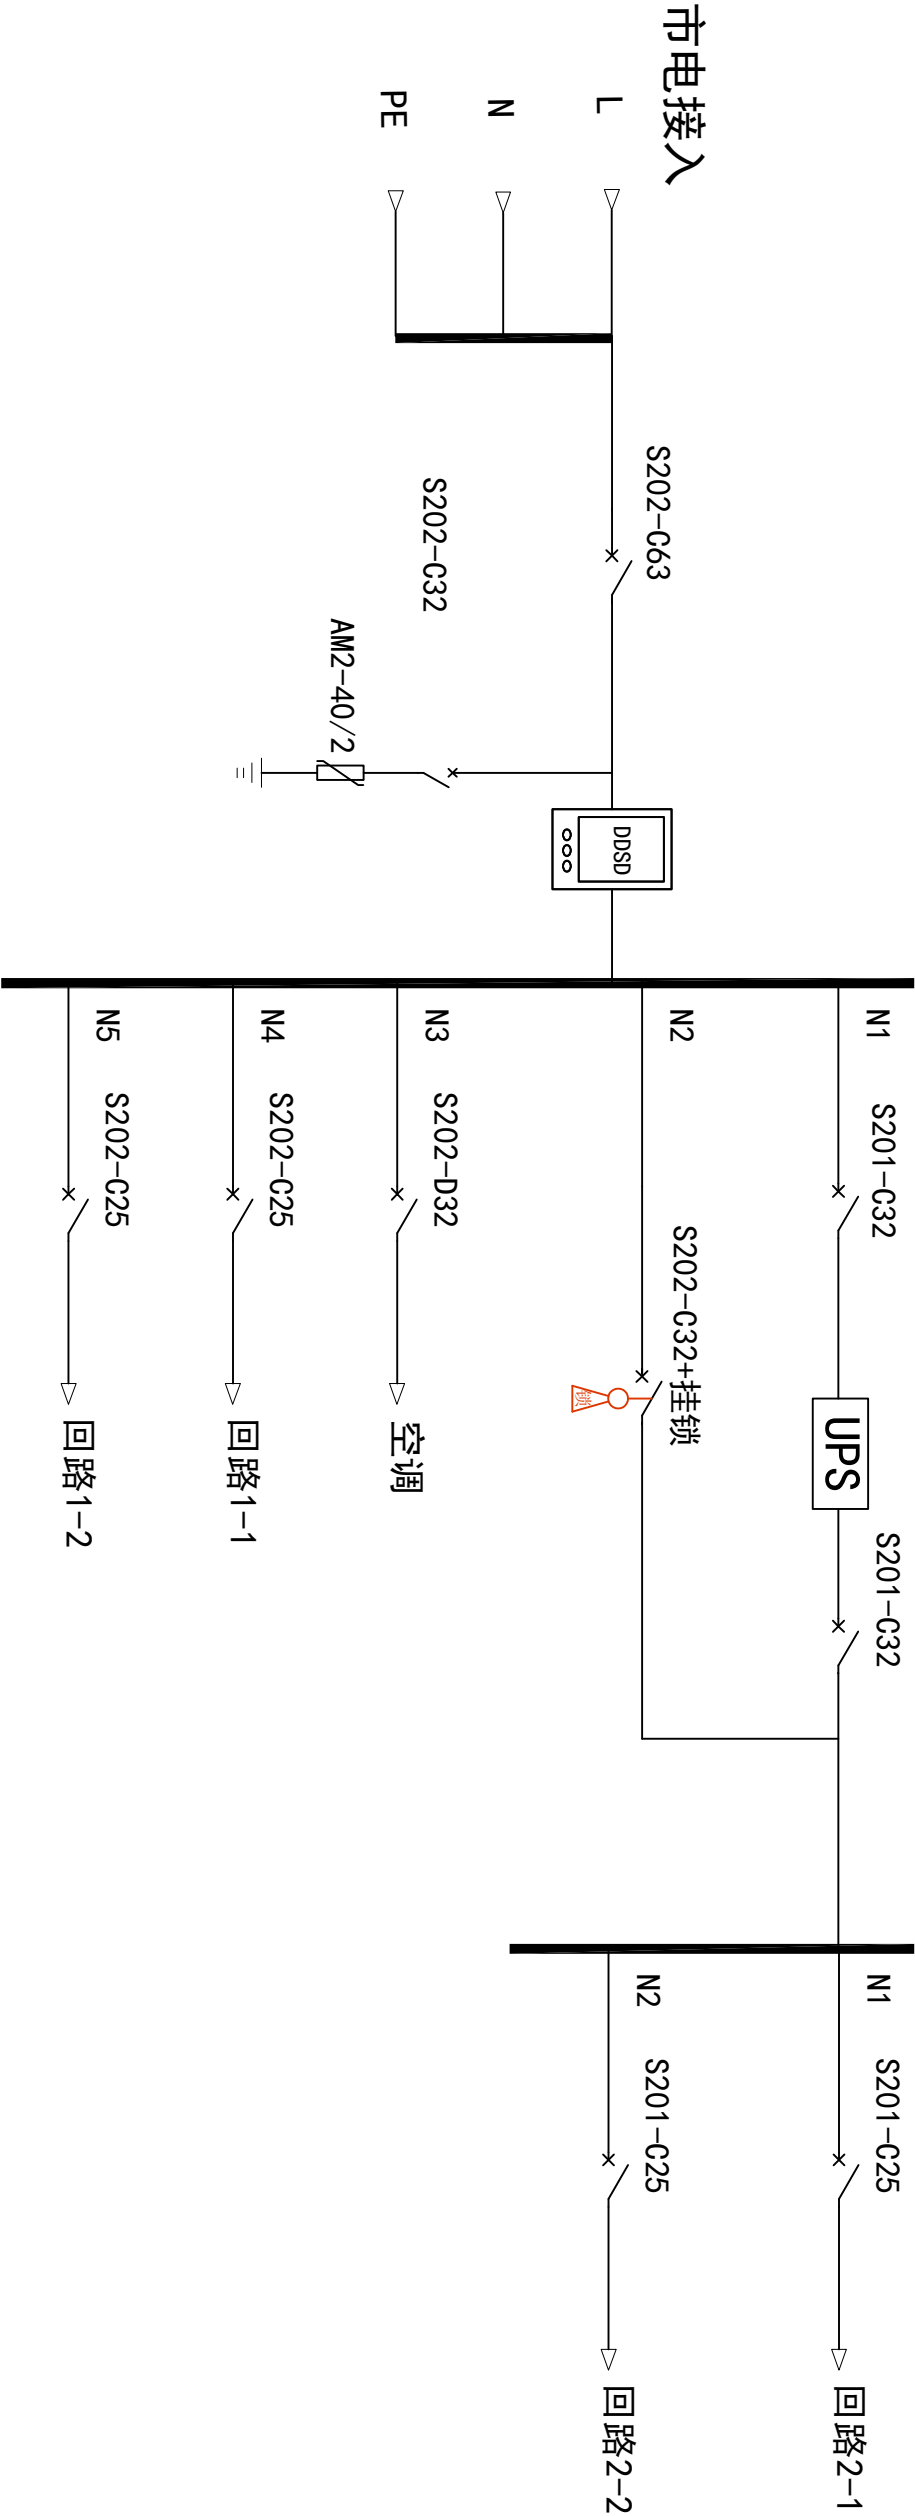

市电电压、电流测量及计量回路

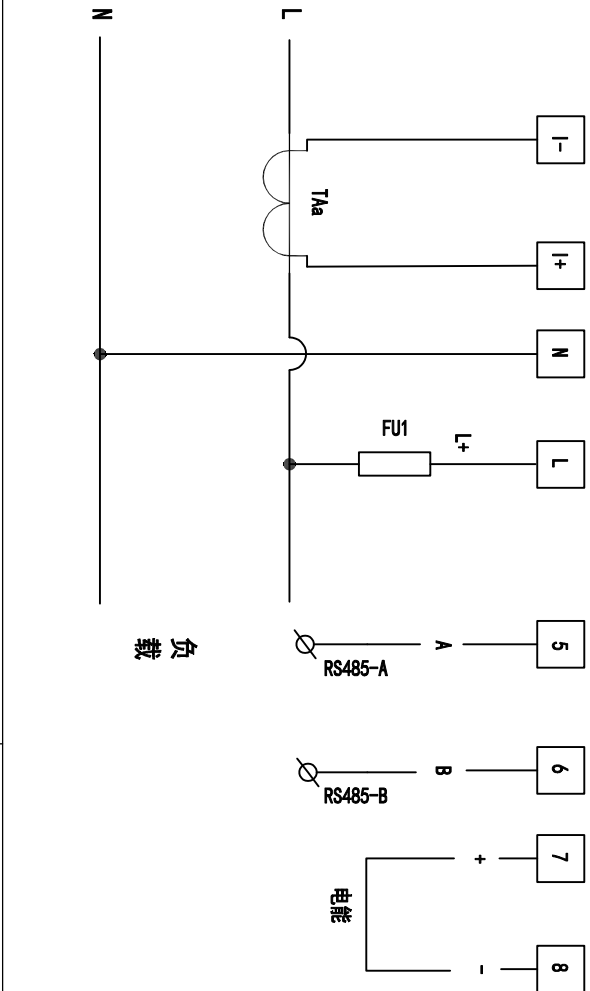

外接铜排部分示意

| 1 | 市电接入    | N | PE |
|---|---------|---|----|
| 2 | UPS输出接入 | N | PE |

| 项目名称 | 配电柜尺寸 | 名称   | 数量    | 30 |
|------|-------|------|-------|----|
| ①    |       | 配电单元 | 一次系统图 |    |
| ②    |       |      |       |    |
| ③    |       | 标准化  | 审 定   |    |
| 设计   |       |      | 批 准   |    |
| 制图   |       |      |       |    |
| 审核   |       |      |       |    |
| 工艺   |       |      |       |    |