


- 市电电源指示
- UPS输出电源指示
- 市电合闸指示
- UPS输出合闸指示

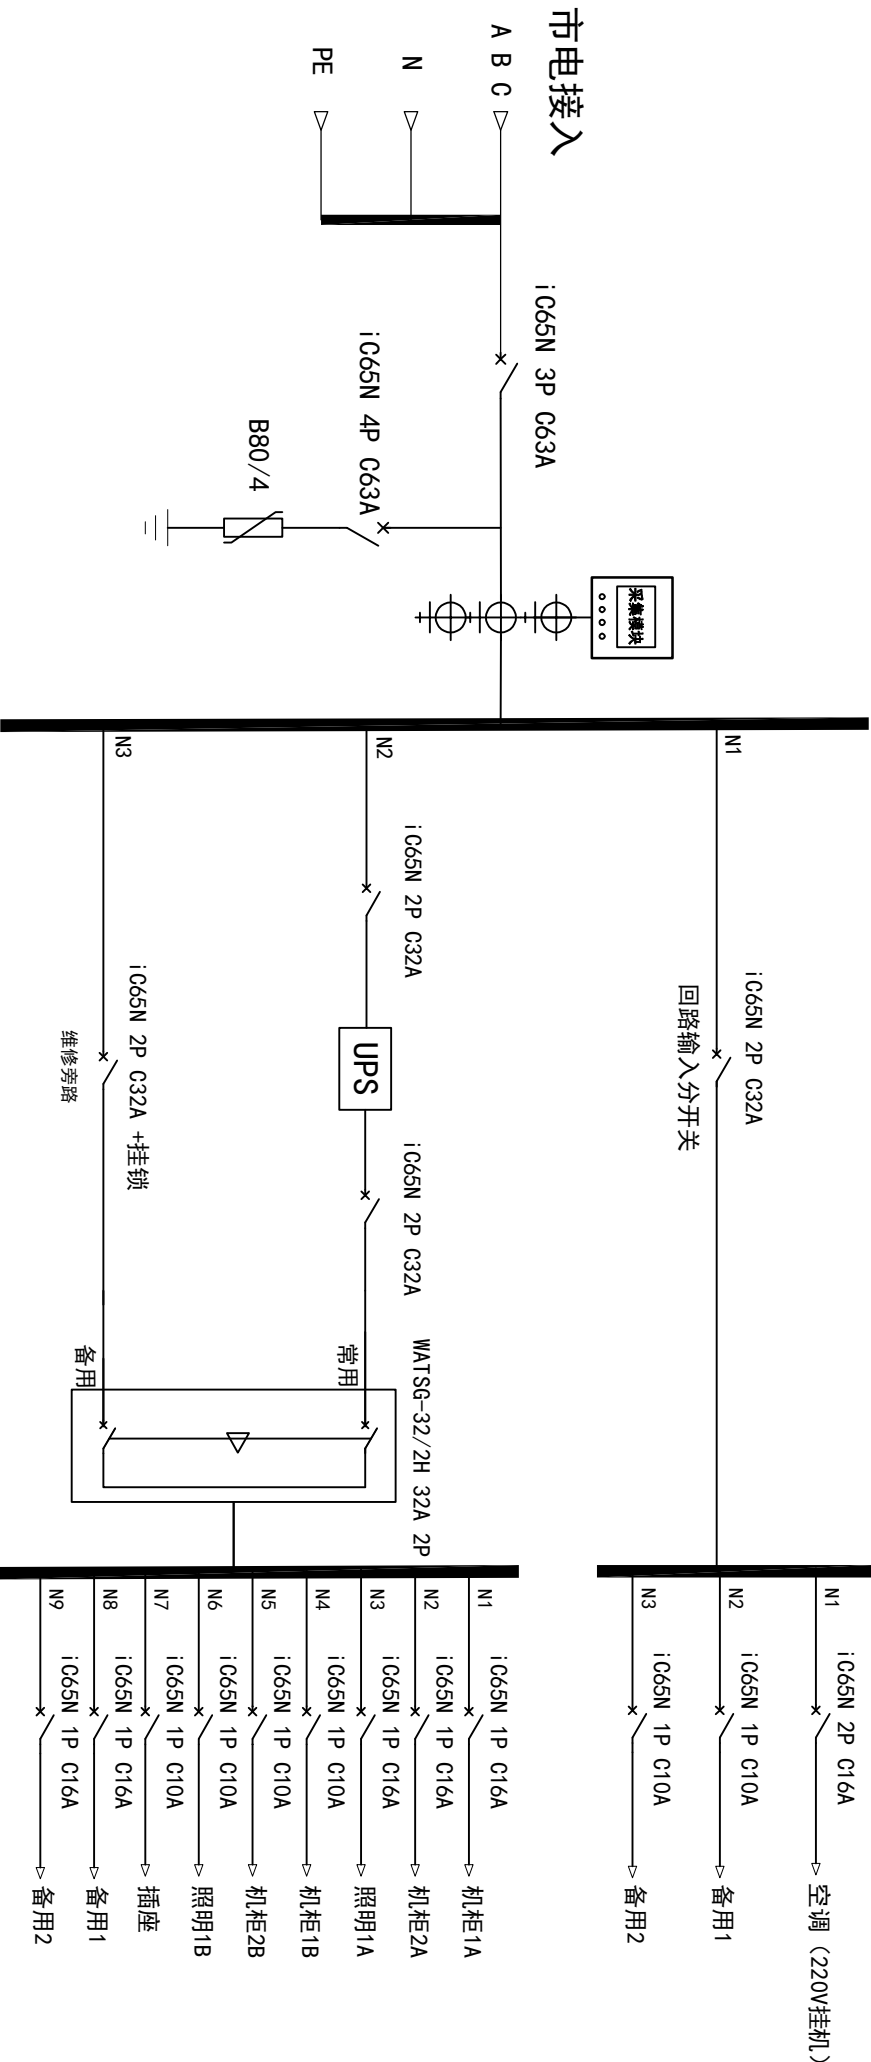

外接铜排部分示意

1	市电接入		N	PE
2	UPS输出接入		N	PE

项目名称				配电柜尺寸		机柜W600*H2000*D800	
①		名称	UPS输入输出一体柜	数量			
②							
③		设计	标准化	编码		第	张共 张
		制图	审定				
		审核	批准				
		工艺	日期				

石家庄流畅电子科技有限公司