


- 市电电源指示
- 市电合闸指示
- UPS输出电源指示
- UPS输出合闸指示

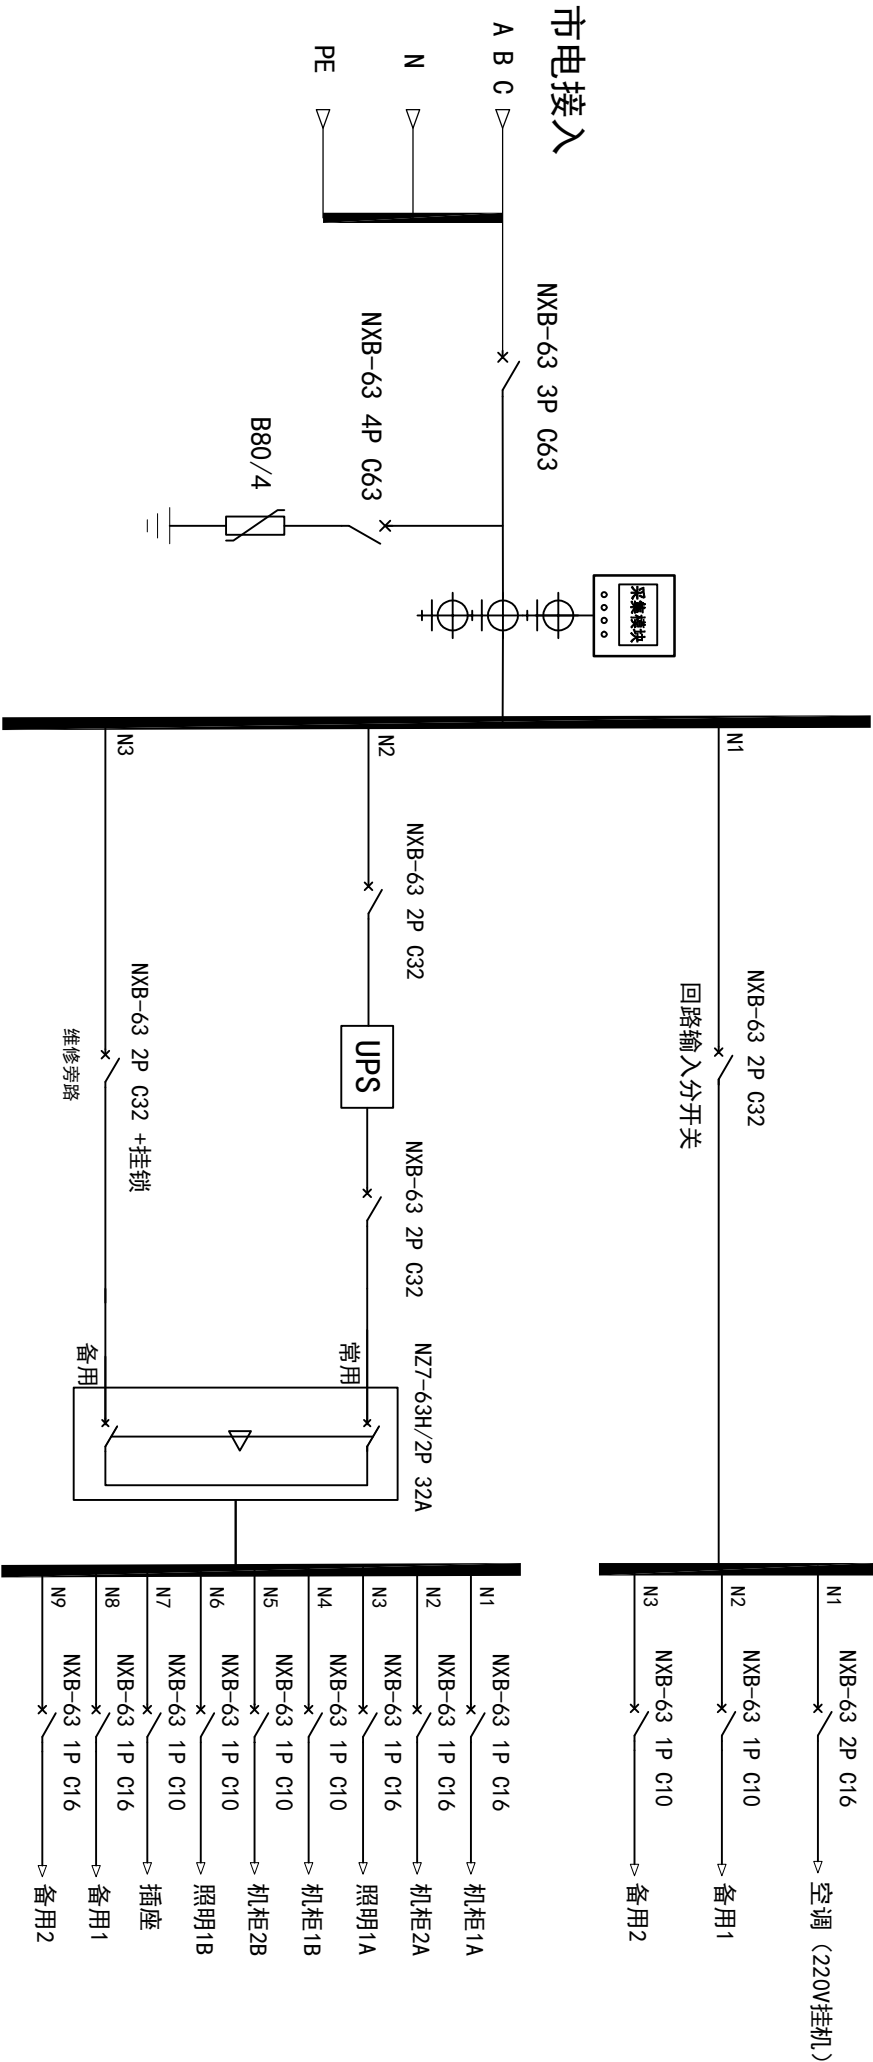

外接铜排部分示意

1	市电接入		N	PE
2	UPS输出接入		N	PE

项目名称				配电柜尺寸			
①				名称		数量	
②				UPS输入输出一体柜			
③				编码		第 张 共 张	
设计			标准化	审批			
审核			审定	批准			
工艺			日期				

石家庄流畅电子科技有限公司