


- 市电电源指示
- 市电合闸指示
- UPS输出电源指示
- UPS输出合闸指示

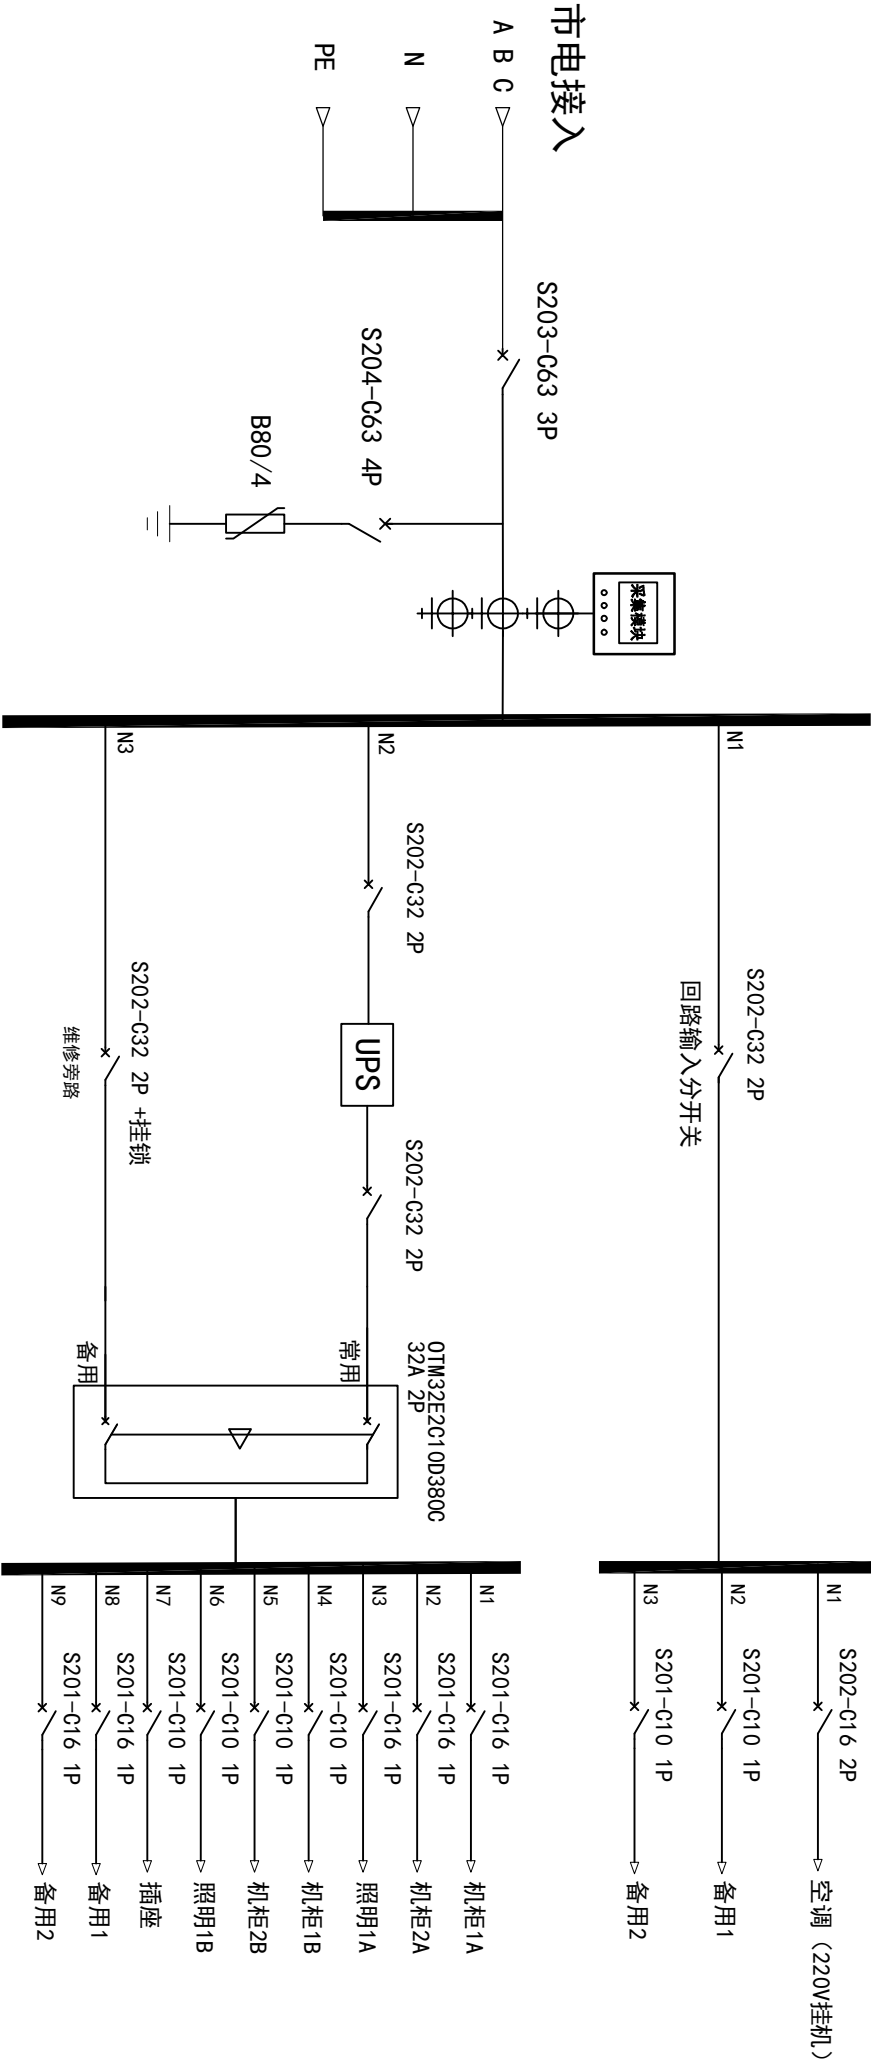

外接铜排部分示意

1	市电接入		N	PE
2	UPS输出接入		N	PE

项目名称				配电柜尺寸			
①				名称	UPS输入输出一体柜	数量	
②				设计		编码	
③				制图		标准	
				审核		批准	
				工艺		日期	

石家庄流畅电子科技有限公司