


- 市电电源指示
- 市电合闸指示
- UPS输出电源指示
- UPS输出合闸指示

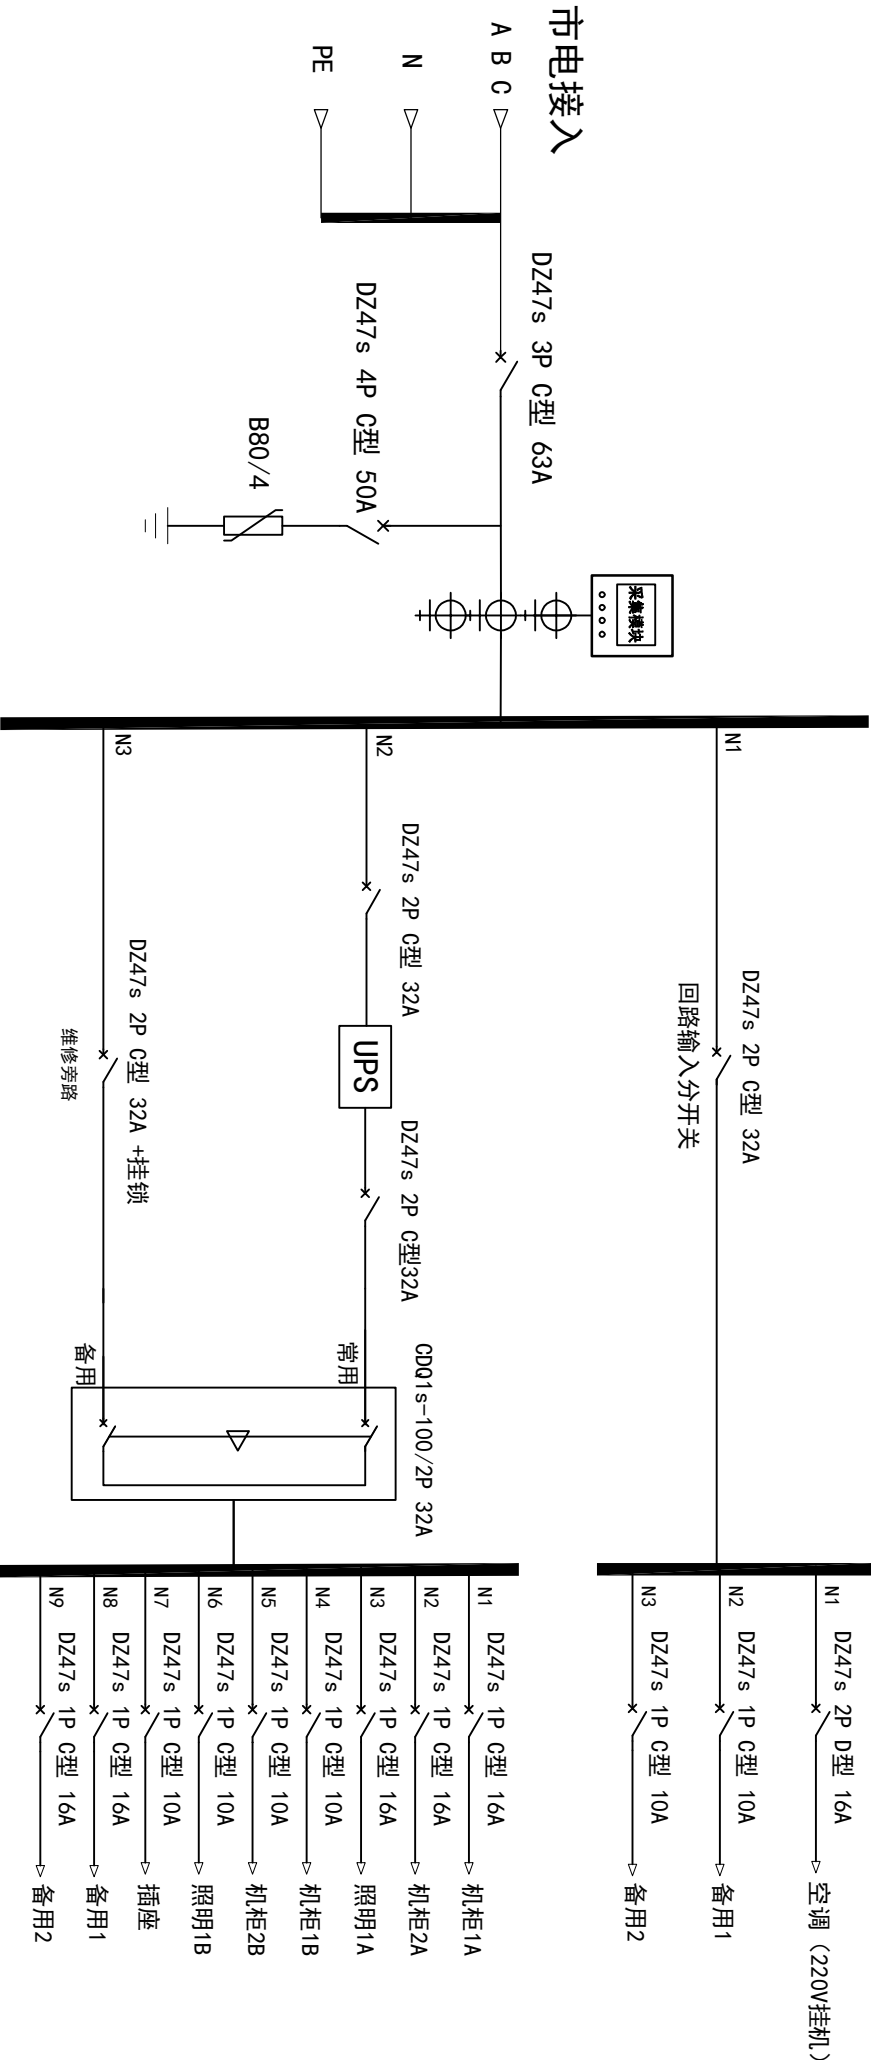

外接铜排部分示意

1	市电接入		N
			PE
2	UPS输出接入		N
			PE

项目名称			配电柜尺寸		机柜W600*H2000*D800
①		名称	UPS输入输出一体柜		数量
②					
③		设计	标准化	编码	第 张 共 张
		制图	审定		
		校核	批准		
		工艺	日期		