
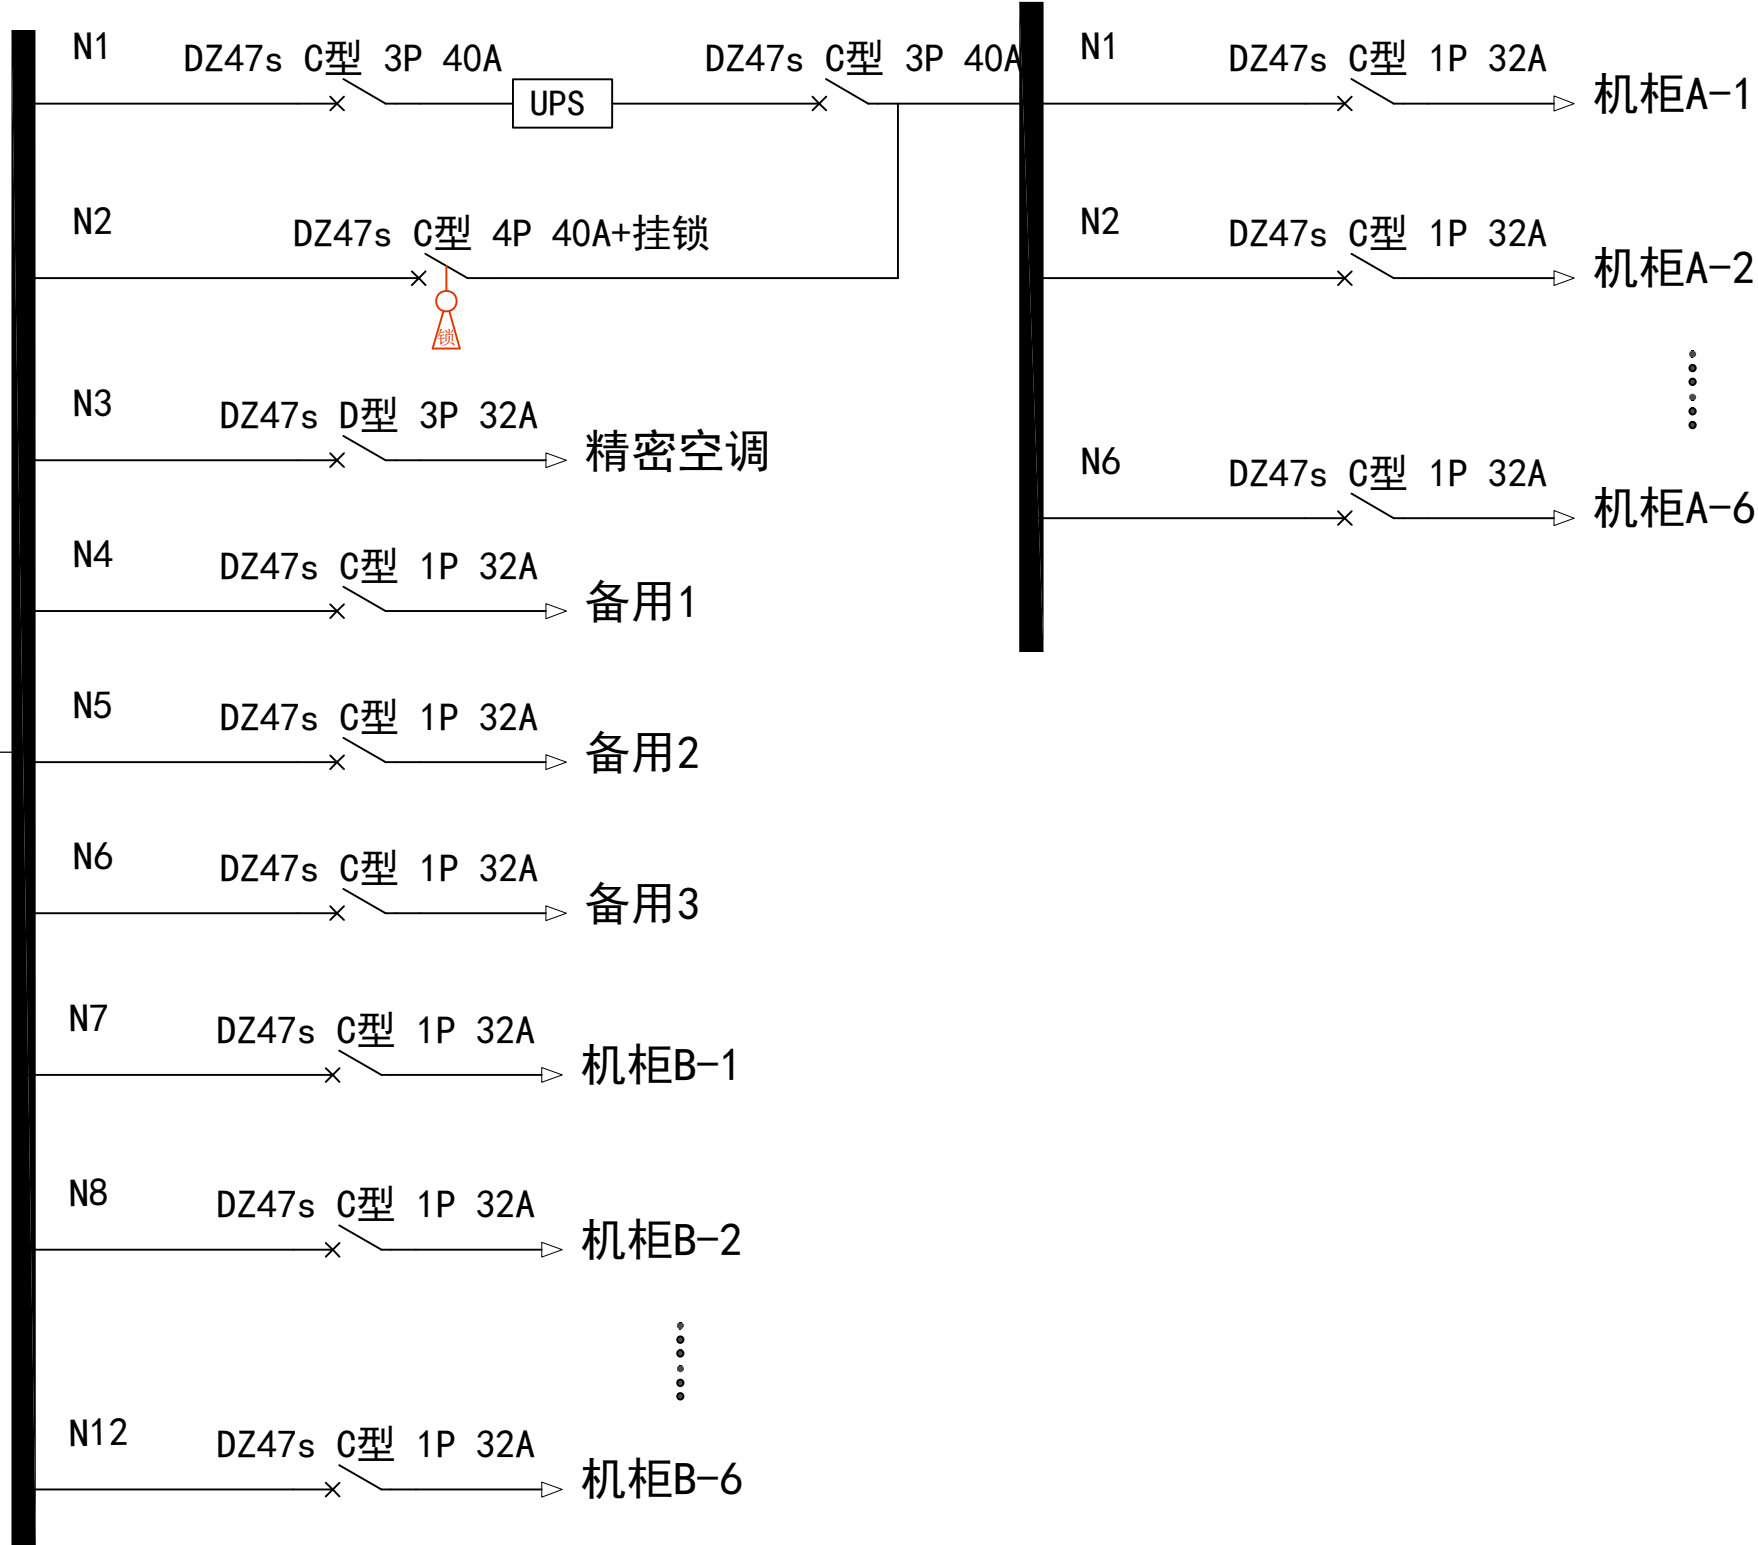


市电电源指示  
市电合闸指示

市电接入

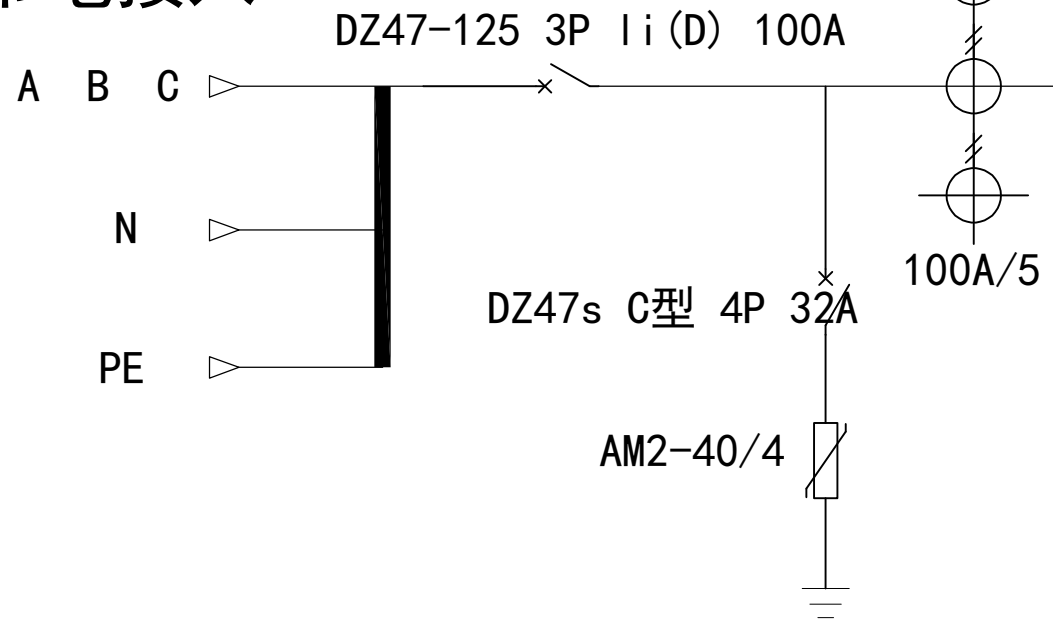

外接铜排部分示意

|   |      |                |
|---|------|----------------|
| 1 | 回路接入 | <div></div> N  |
|   |      | <div></div> PE |

畅通天下  
流传百年

| 项目名称 |  | 配电柜尺寸 |           |         |
|------|--|-------|-----------|---------|
| ①    |  | 名称    | 配电单元一次系统图 | 数量      |
| ②    |  | 编码    |           | 第 张 共 张 |
| ③    |  | 设计    | 标准化       |         |
| 制图   |  | 审核    | 批准        |         |
| 校核   |  | 日期    |           |         |
| 工艺   |  |       |           |         |



石家庄流畅电子科技有限公司