


- ⊗

电源指示
- ⊗

合闸指示

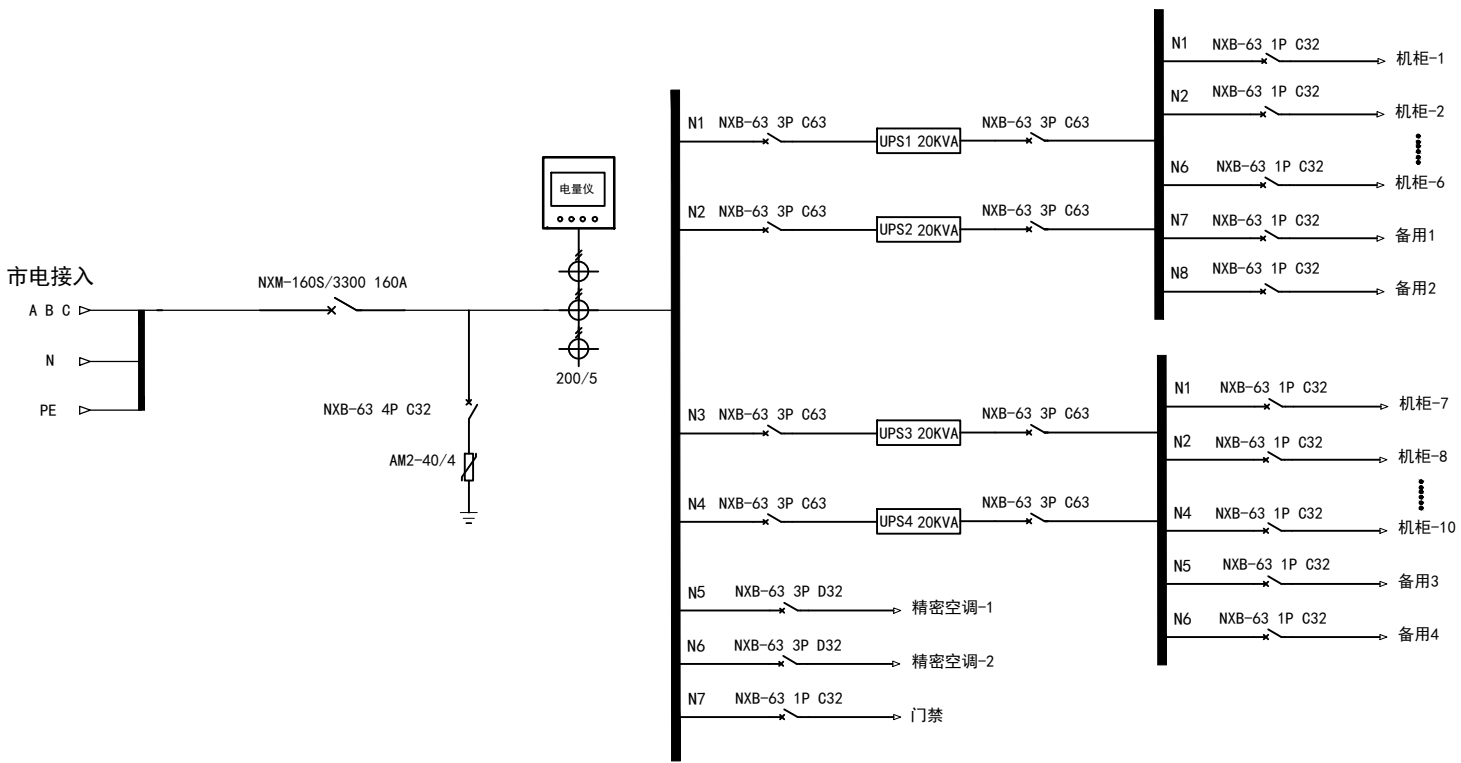

外接铜排部分示意		
1	市电接入	N
		PE
2	UPS输出接入	N
		PE

畅通天下 流信百年	项目名称				配电柜尺寸		24U	
	①				名称	机架式配电单元 一次系统图	数量	1
	②							
	③				编码	第 张 共 张		
	设 计		标 准 化					
	制 图		审 定					
	校 核		批 准					
	工 艺		日 期		2023. 09		 石家庄流畅电子科技有限公司	