


- ☒ UPS输入电源指示
- ☒ UPS输入合闸指示

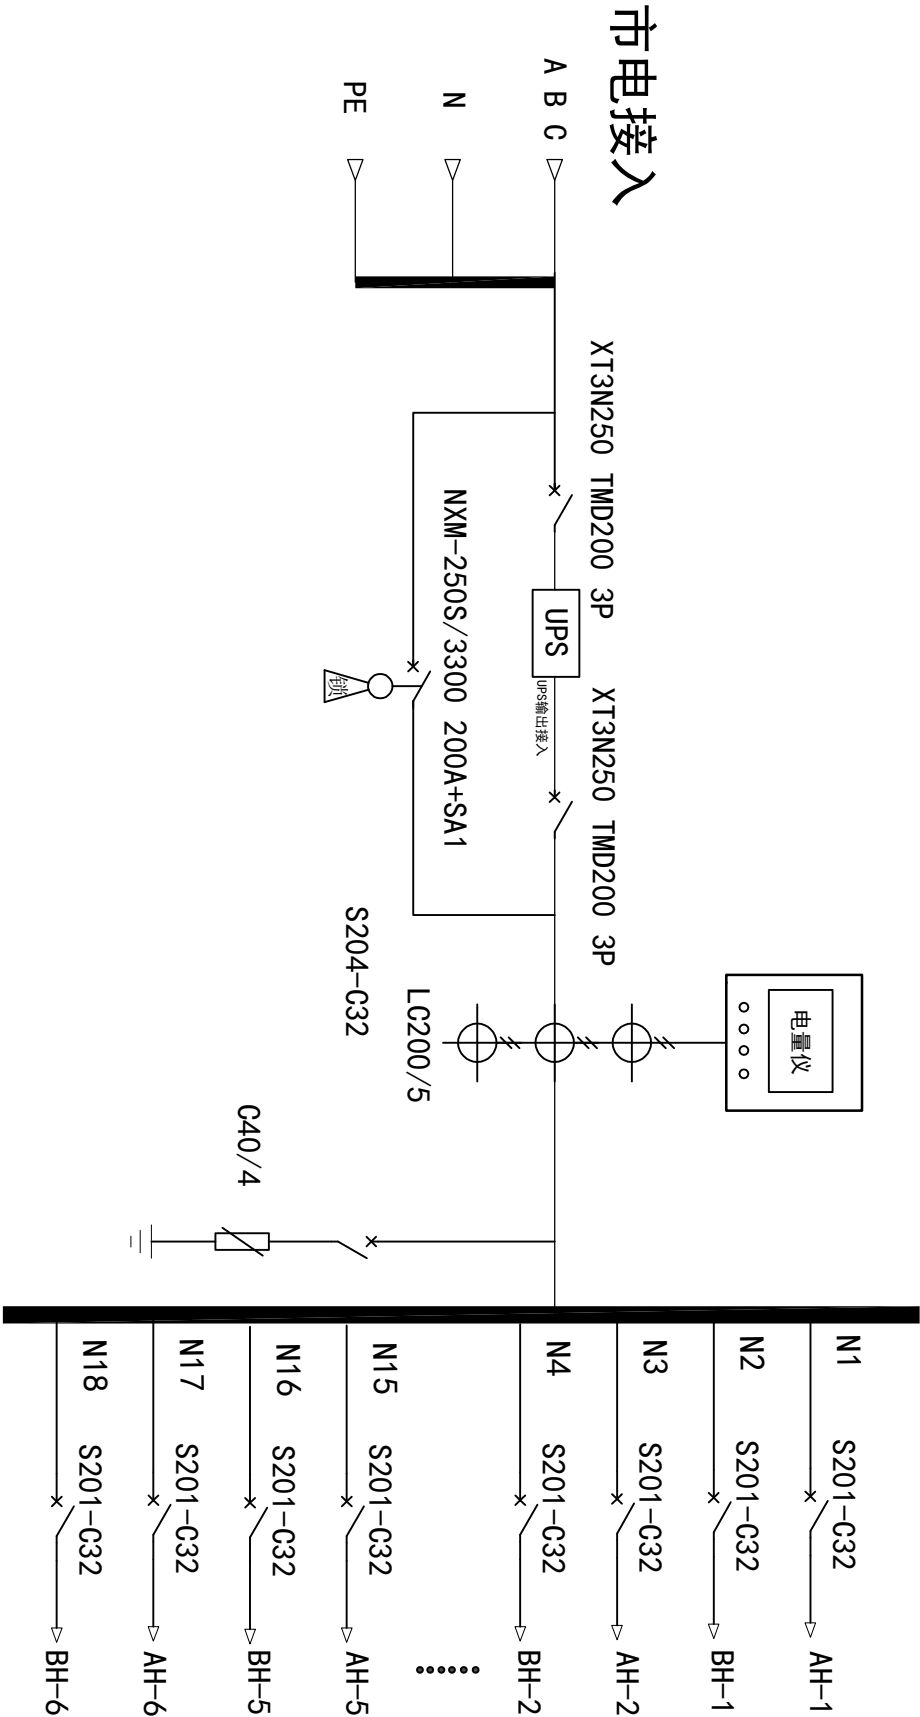

外接铜排部分示意

1	市电接入	N	PE
---	------	---	----

项目名称		配电柜尺寸	
①		名称	数量
②		UPS输入输出一体柜	
③		标准化	
设计		审定	
校核		批准	
工艺		日期	
		石家庄流畅电子科技有限公司	