


- 市电电源指示

UPS输出电源指示

市电合闸指示

UPS输出合闸指示

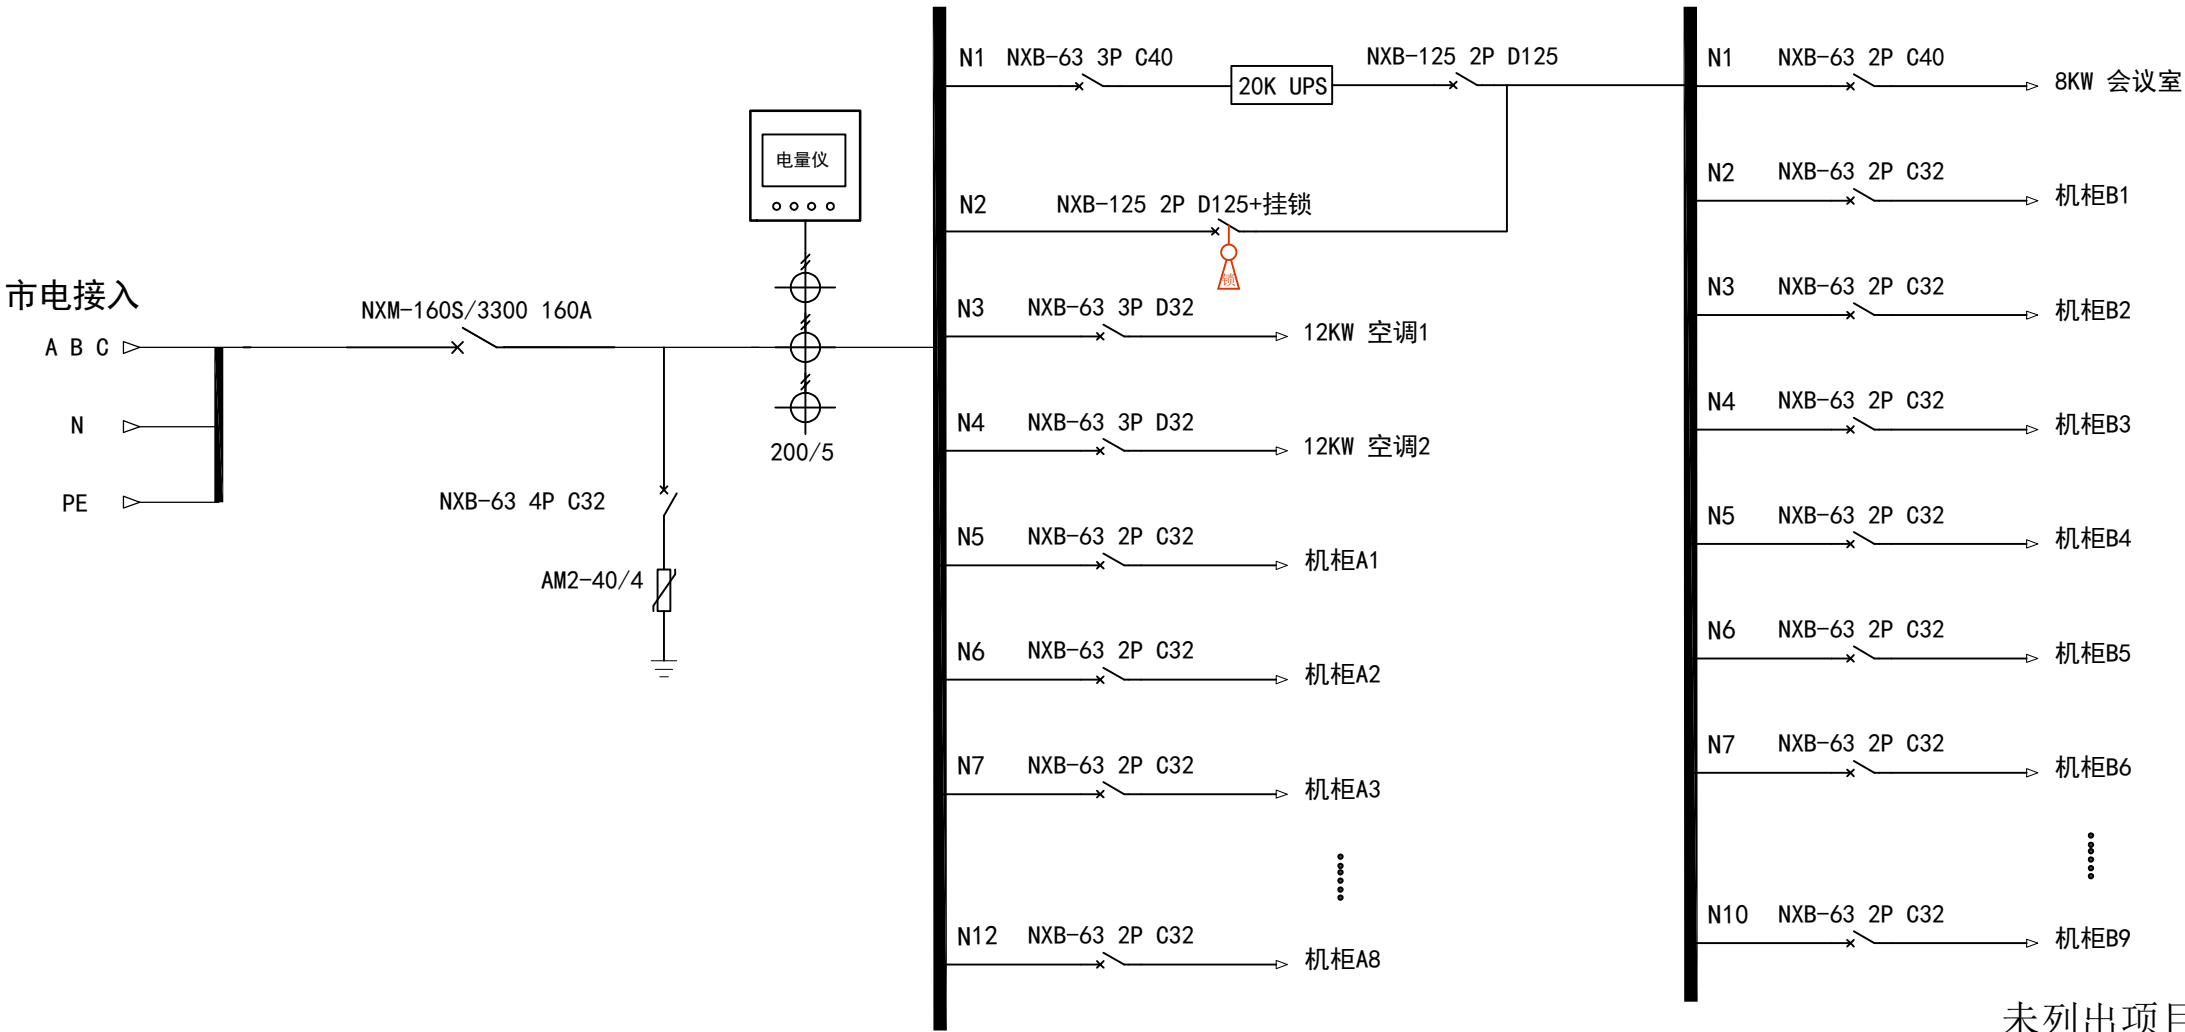

未列出项目说明，按本公司标准产品加工

技术规格要求

1	柜体样式	配电箱 ☐	配电单元 ☐	机柜 ☐	LC机柜 ☐	21柜 ☒	其他
2	柜尺寸 (mm)	W= 600	H= 1600	D= 400			
3	开门样式	前单后双 ☒	前单后单 ☐	其他			
4	前门样式	实心门 ☐	钢化玻璃门 ☐	网孔门 ☒	其他		
5	后门样式	实心门 ☐	钢化玻璃门 ☐	网孔门 ☒	其他		
6	门启方式	向右开启 (门轴在右) ☒			向左开启 (门轴在左) ☐		
7	二层面板	绝缘板 ☒	铁面板 ☐	无面板 ☐			
8	安装方式	离墙 ☒	靠墙 ☐	挂墙 ☐			
9	并柜要求	无 ☒	有 ☐ 排列方式:				
10	喷涂颜色	RAL9004 ☐	RAL7035 ☒	其他颜色			
11	支路输出	配制接线端子 ☐	无接线端子 ☒				
12	进出线方式	上进下出线 ☐	上进上出线 ☐	下进下出线 ☐	其他 上下均可进线 ☐		
13	特殊要求						

畅通天下	流 信 百 年	项目名称			配电柜尺寸		W600*H1600*D400				
		①				名 称	21柜 一次系统图	数 量	1		
		②									
		③				编 码		第	张	共	张
		设 计		标准化							
		制 图		审 定							
		校 核		批 准							
工 艺		日 期		 石家庄流畅电子科技有限公司							

外接铜排部分示意		
1	市电接入	N PE
2	UPS输出	N PE