


- ☐ UPS输入电源指示
- ☐ UPS输入合闸指示

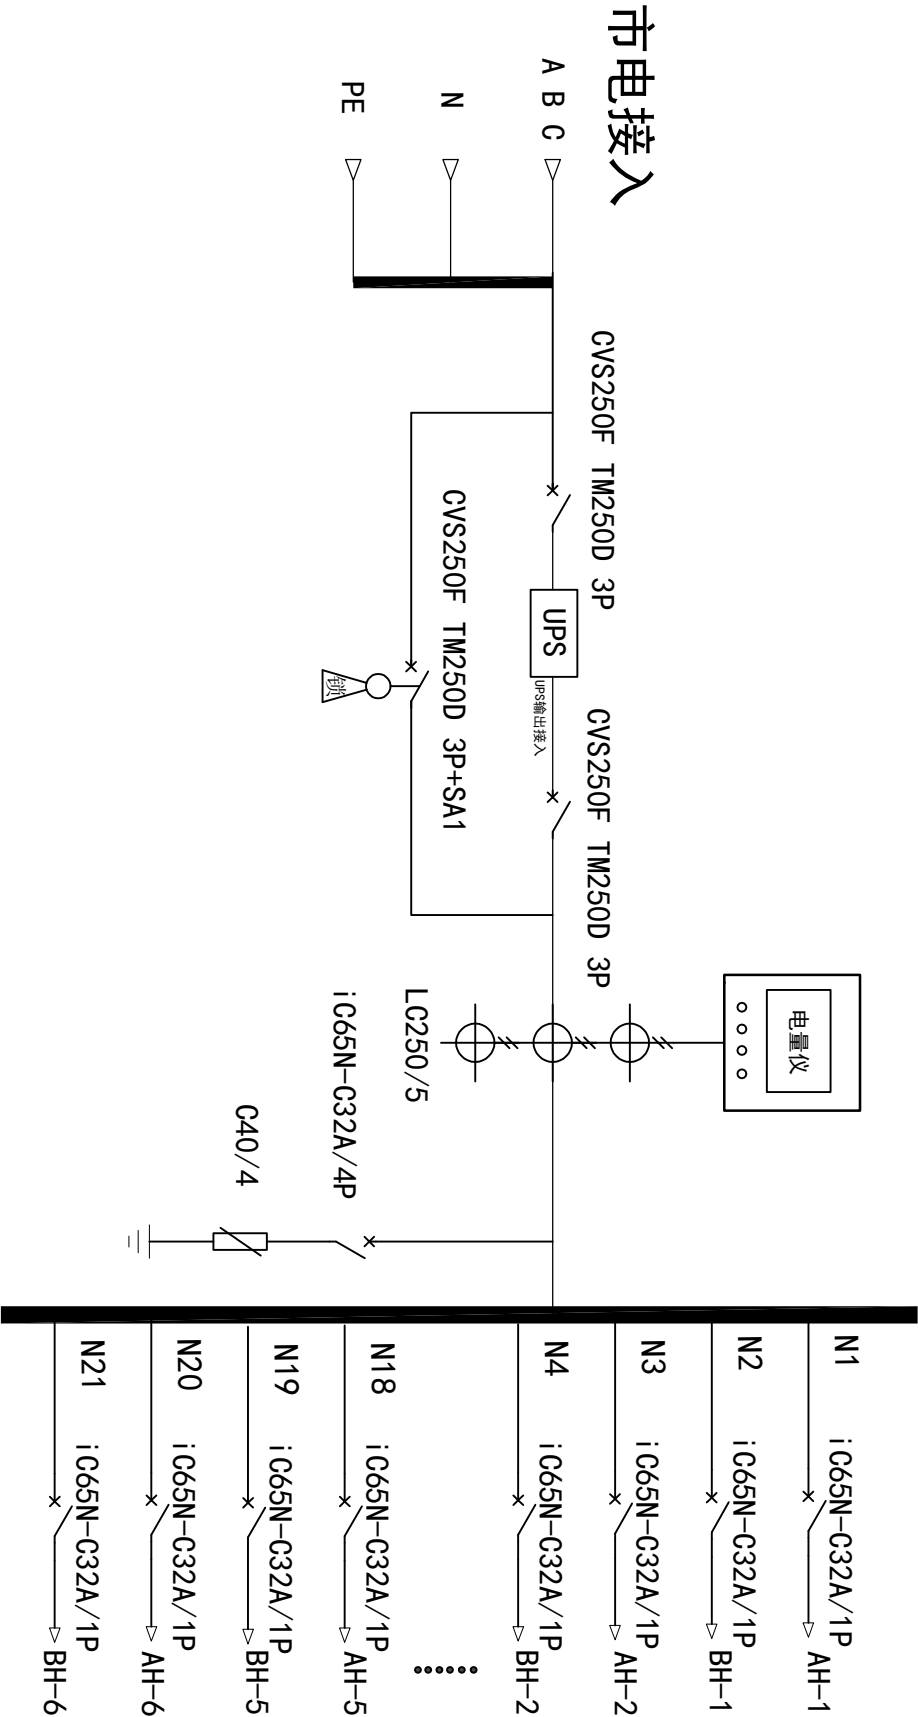

外接铜排部分示意	
1	市电接入
	N
	PE

项目名称		配电柜尺寸		机柜W600*H2000*D800	
①		名称	UPS输入输出一体柜	数量	
②		设计	标准化	审批	
③		审核	日期		
工艺		石家庄流畅电子科技有限公司			