


- ☐ UPS输入电源指示
- ☐ UPS输入合闸指示

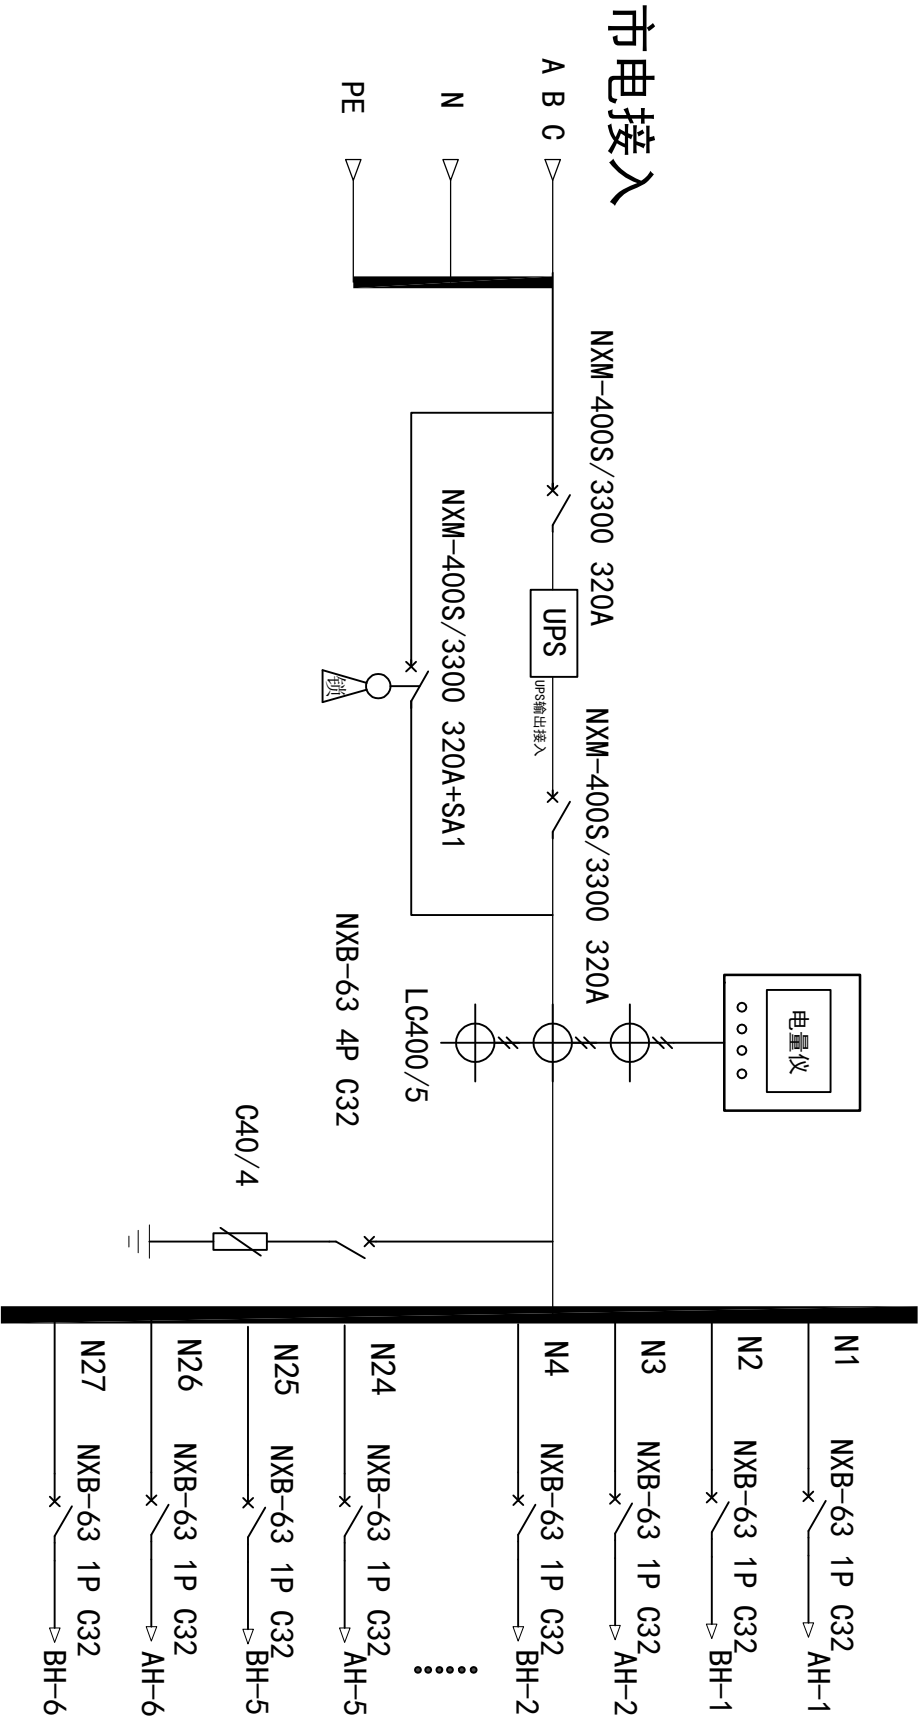

外接铜排部分示意	
1	市电接入
	N
	PE

项目名称		配电柜尺寸	
①		名称	数量
②		UPS输入输出一体柜	
③		编码	第 张 共 张
设计	标准化	审核	
校核	审定	批准	
工艺	日期		

 石家庄流畅电子科技有限公司