


- ☒ UPS输入电源指示
- ☒ UPS输入合闸指示

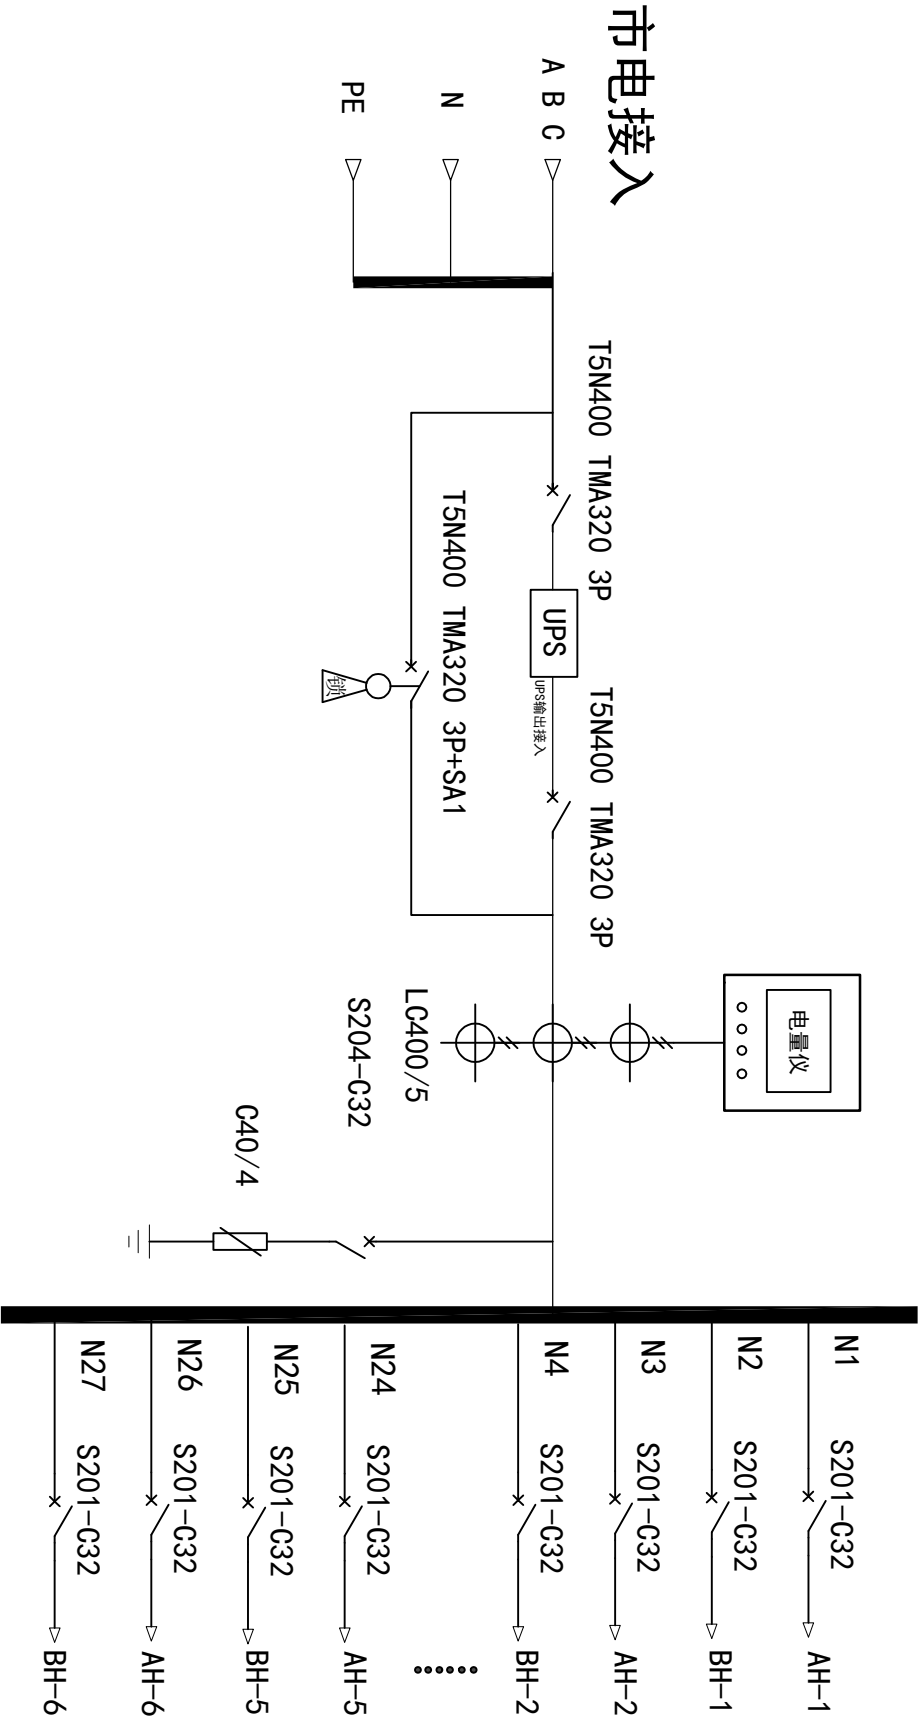

外接铜排部分示意		
1	市电接入	
		N
		PE

项目名称		配电柜尺寸		机柜W600*H2000*D800	
①		名称	UPS输入输出一体柜	数量	
②		③			
③		设计	标准化	编码	
		制图	审定		
		审核	批准		
		工艺	日期		
			石家庄流畅电子科技有限公司		