


- ☒ UPS输入电源指示
- ☒ UPS输入合闸指示

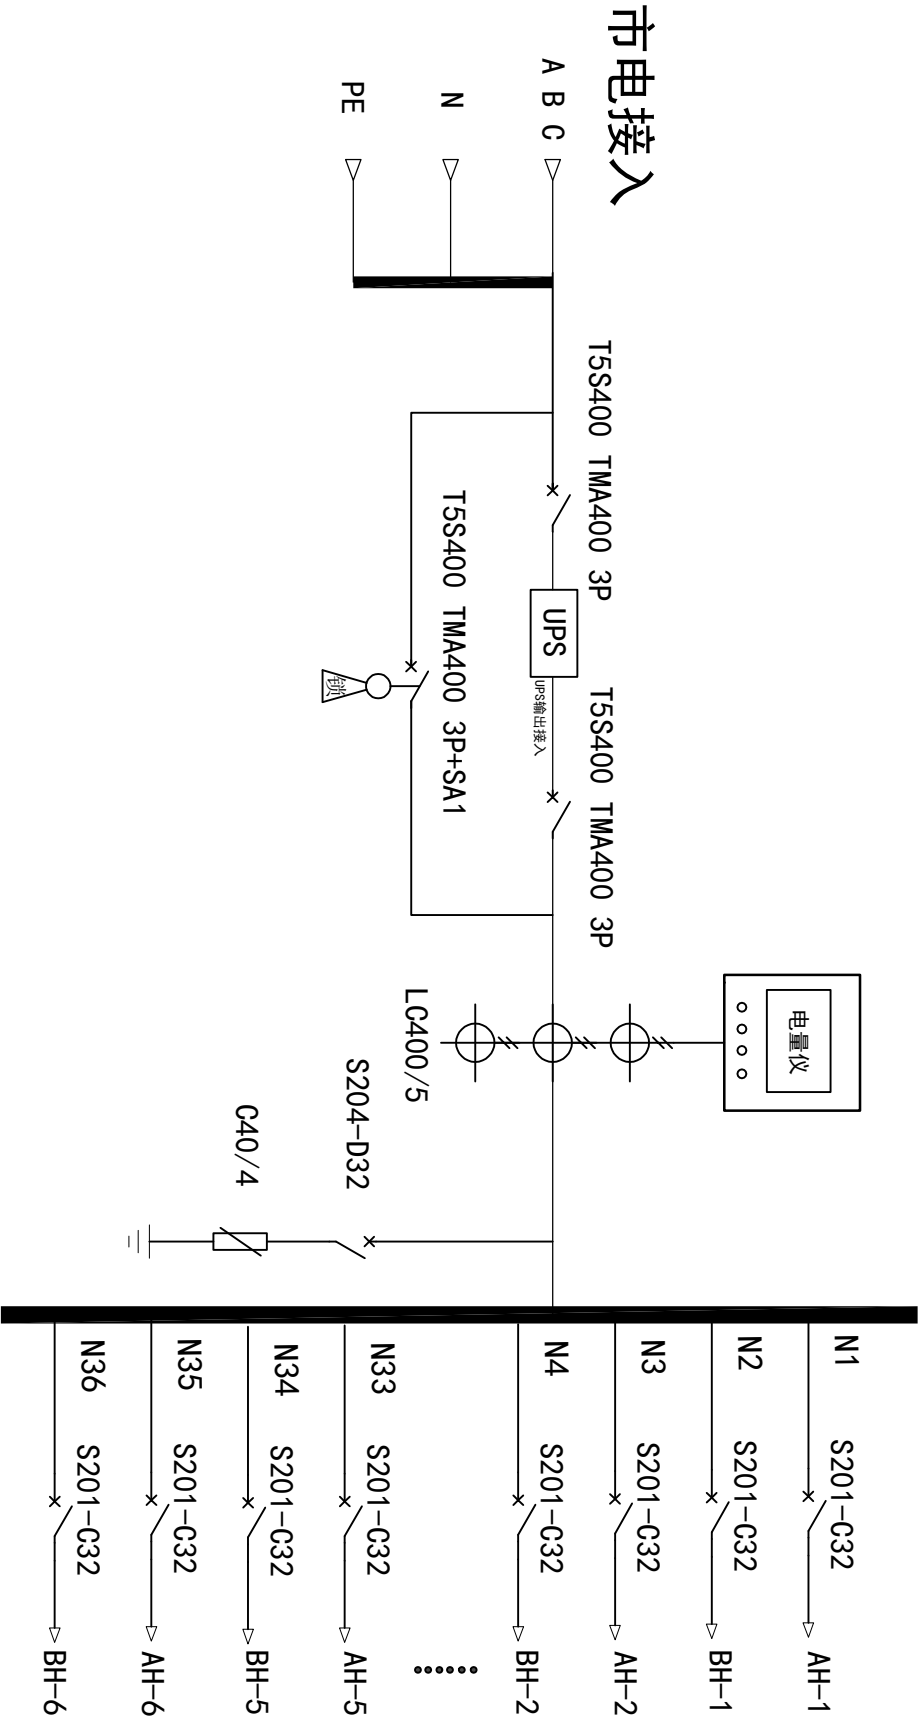

外接铜排部分示意		
1	市电接入	
		N
		PE

项目名称		配电柜尺寸	
①		名称	数量
②		UPS输入输出一体柜	
③		编码	第 张 共 张
设计		标准化	
制图		审定	
审核		批准	
工艺		日期	
		石家庄流畅电子科技有限公司	