


市电电源指示 UPS输出电源指示
市电合闸指示 UPS输出合闸指示

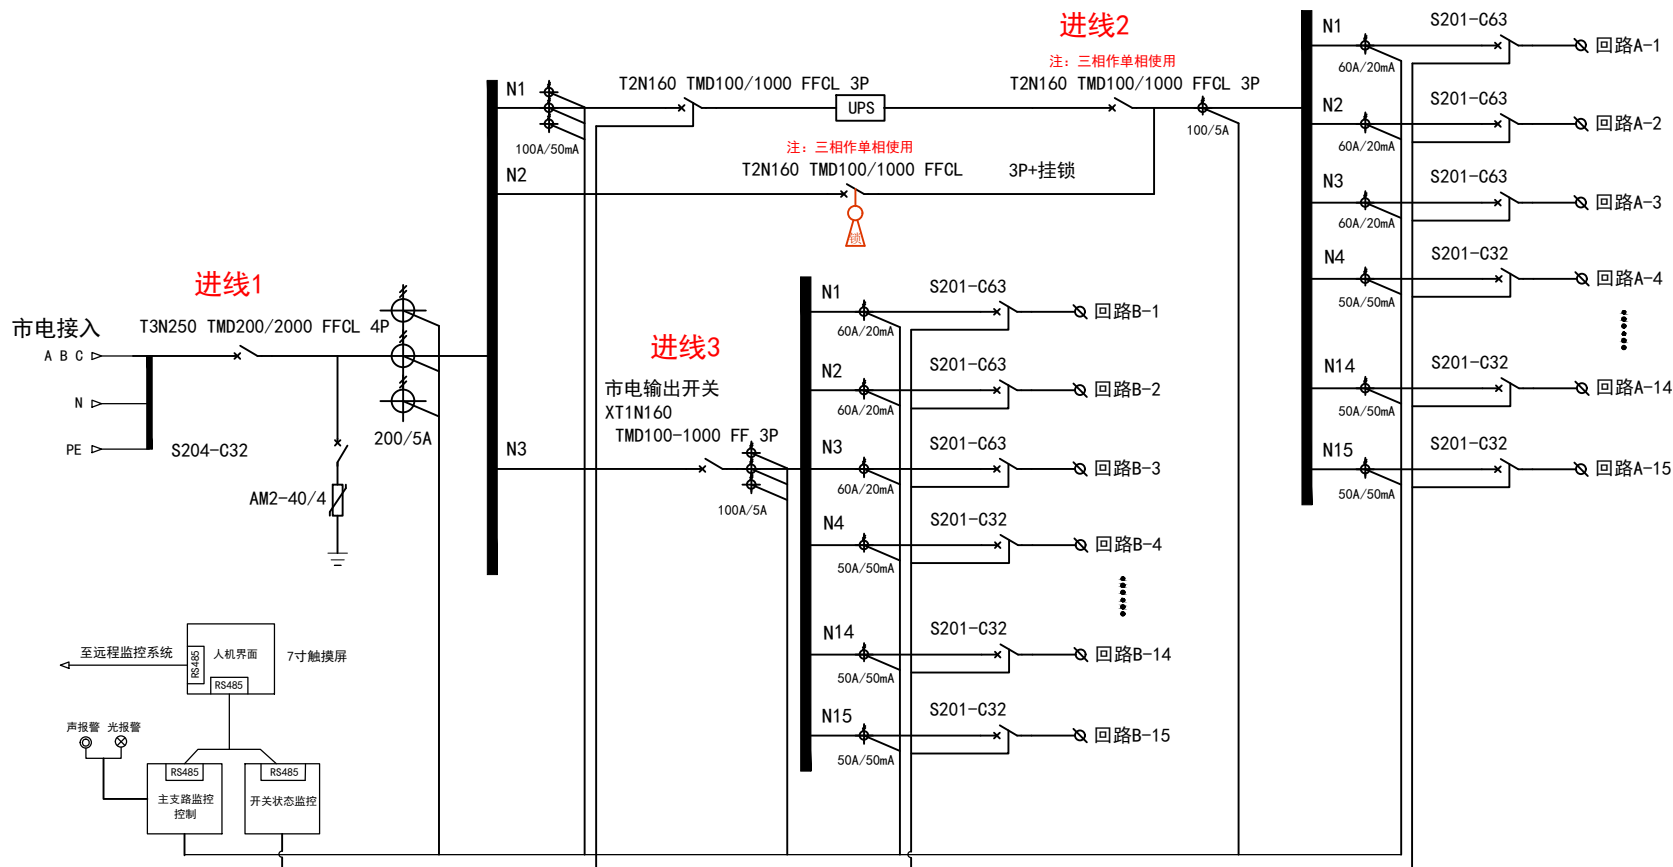

外接铜排部分示意

1	市电接入	N
		PE
2	UPS接入	N
		PE

流 通 天 下	项目名称	配电柜尺寸		
	①	名称	UPS精密配电柜	数量
	②		一次系统图	
	③	编码		第 张 共 张
	设计	标准化		
	制图	审定		
	校核	批准		
	工艺	日期		

 石家庄流畅电子科技有限公司