

⊗


主路电源指示

⊗

备路电源指示

⊗

总输出合闸指示

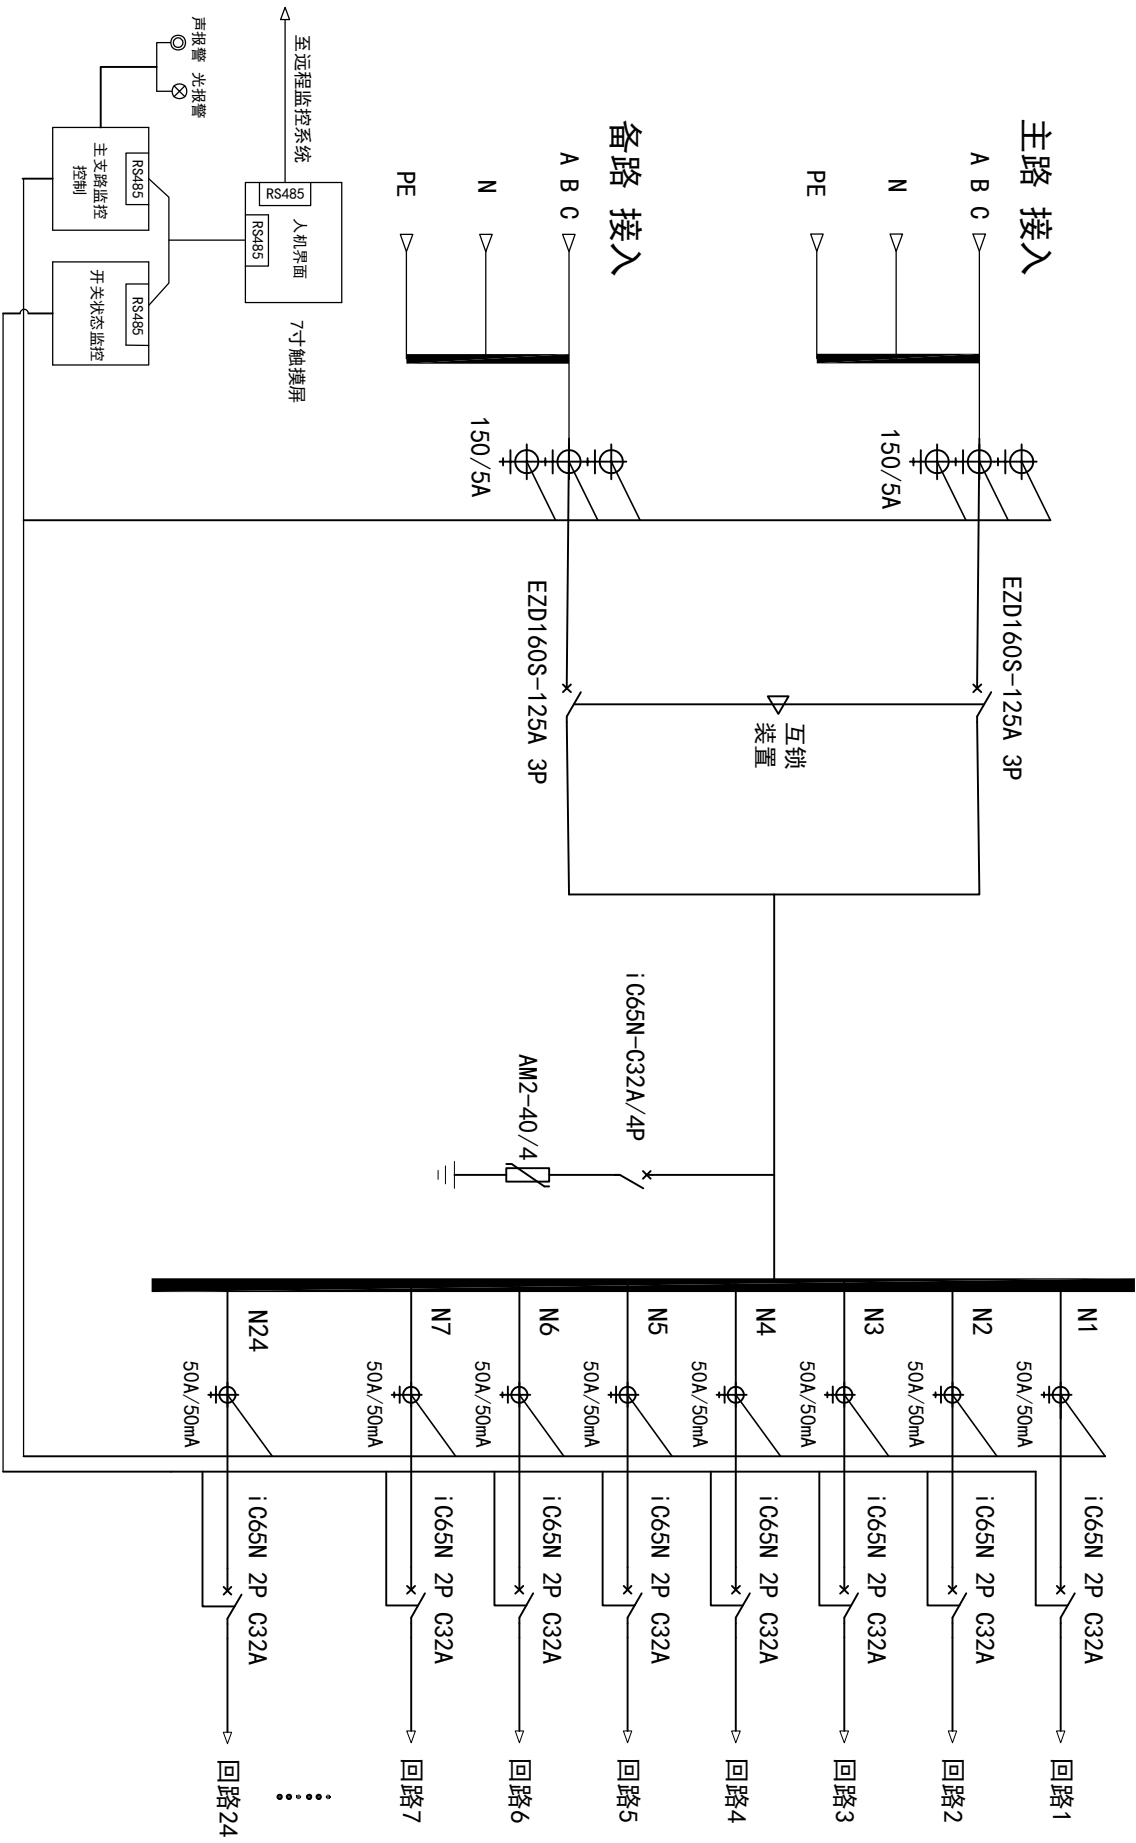

外接铜排部分示意

1	主路接入	N	PE
2	备路接入	N	PE

注意：主路、备路必须同源

项目名称				配电柜尺寸		W600*H1600*D400	
①				名称	数量		
②				UPS输出配电柜一次系统图			
③				设计	标准	编码	
				制图	审核		
				校核	批准		
				工艺	日期		