


- 市电电源指示 UPS输出电源指示
市电合闸指示 UPS输出合闸指示

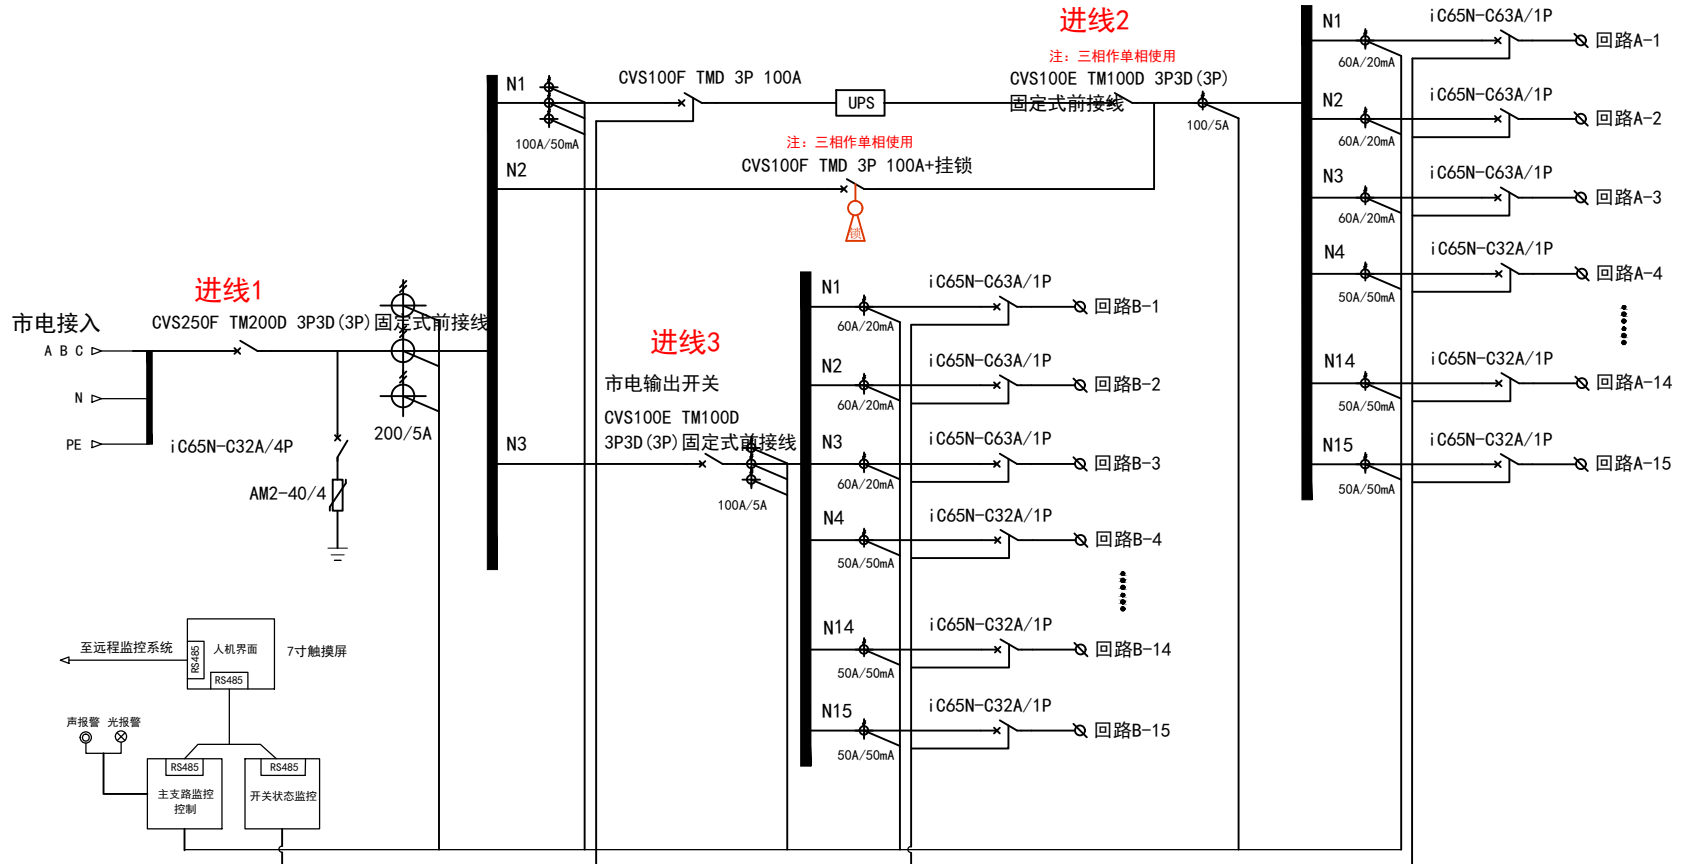

外接铜排部分示意

1	市电接入	N
		PE
2	UPS接入	N
		PE

项目名称	配电柜尺寸			W600*H2000*D1000	
	①		名称	UPS精密配电柜	数量
	②			一次系统图	
	③		编码		第 张 共 张
	设计	标准化			
制图	审核				
校核	批准				
工艺	日期				



石家庄流暢电子科技有限公司