


- ⊗

主路电源指示
- ⊗

备路电源指示
- ⊗

总输出合闸指示

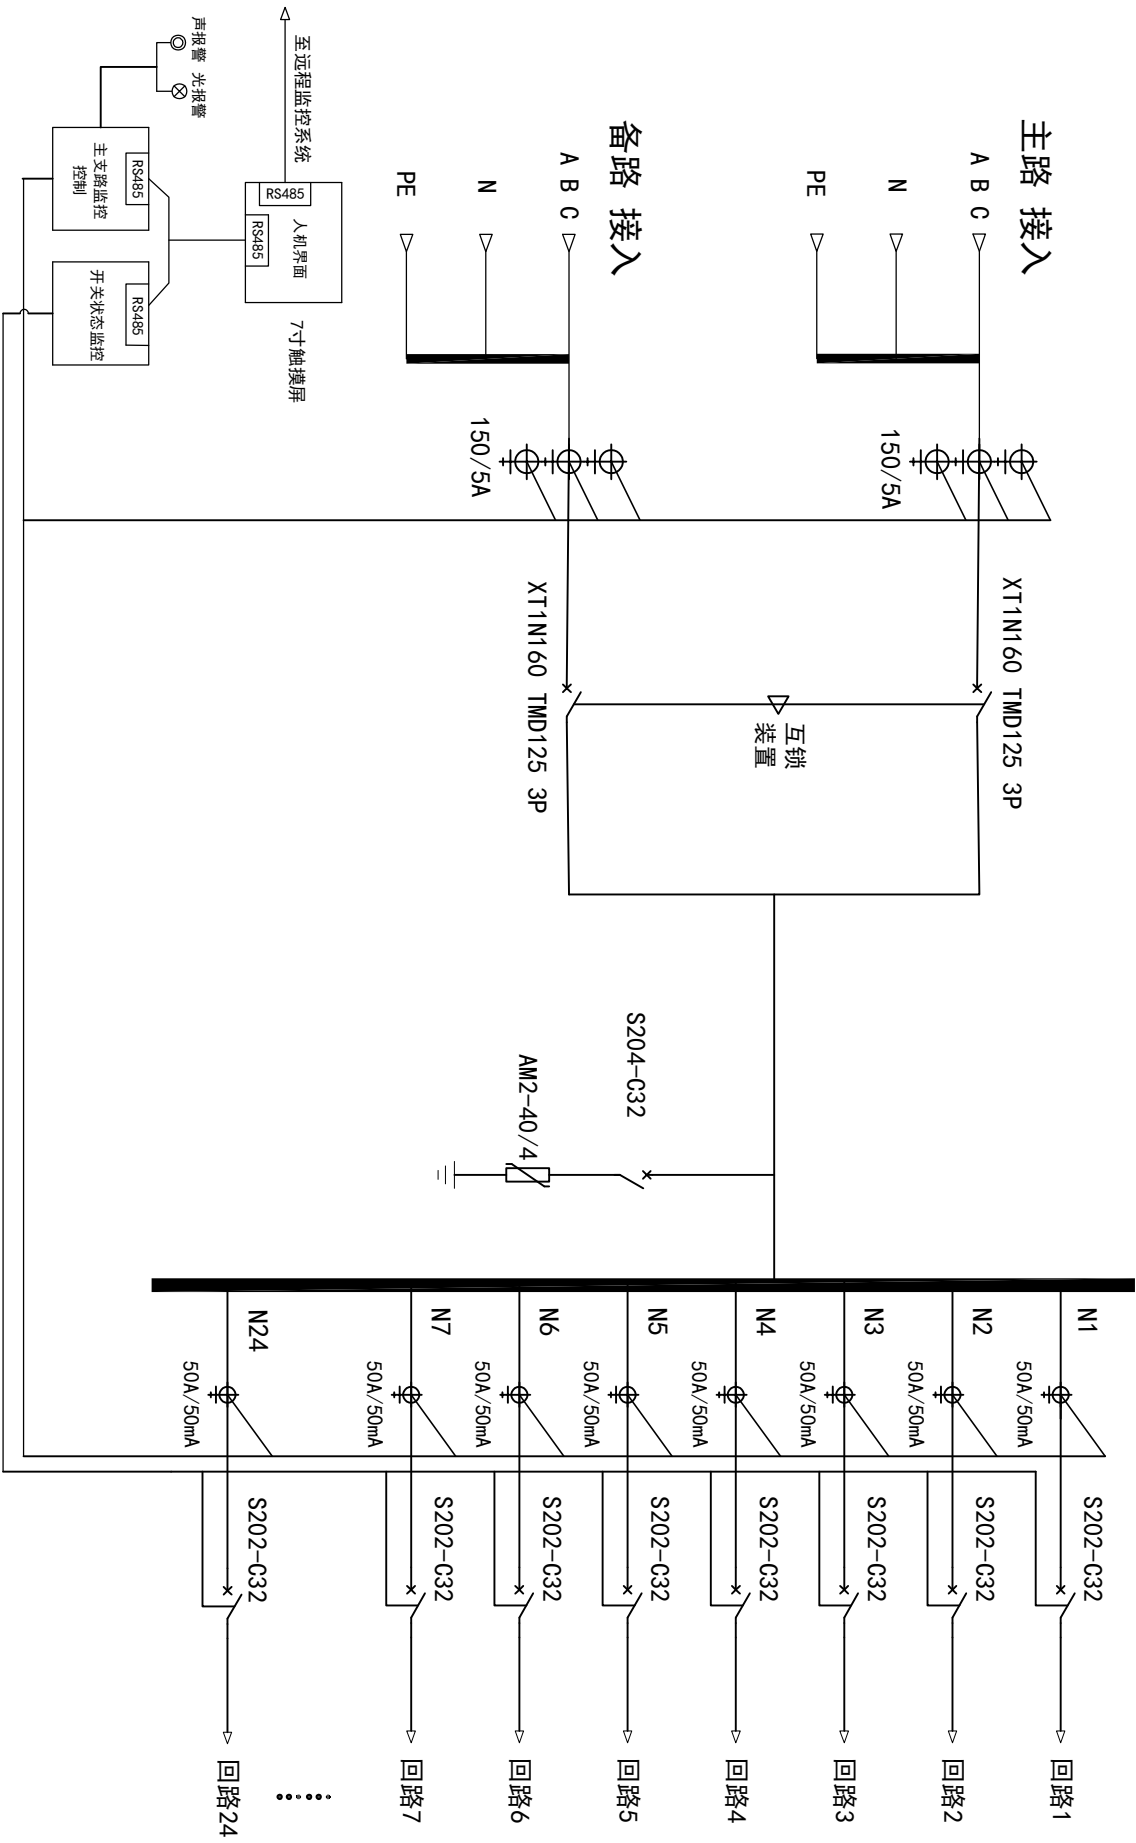

外接铜排部分示意

1	主路接入	N	PE
2	备路接入	N	PE

注意：主路、备路必须同源

项目名称				配电柜尺寸		W600*H1600*PD400	
①				名称	UPS输出配电柜一次系统图	数量	
②				设计	标准化	编码	
③				制图	审定		
				审核	批准		
				工艺	日期		
				第 张 共 张			