


电源指示 电源指示
合闸指示 合闸指示

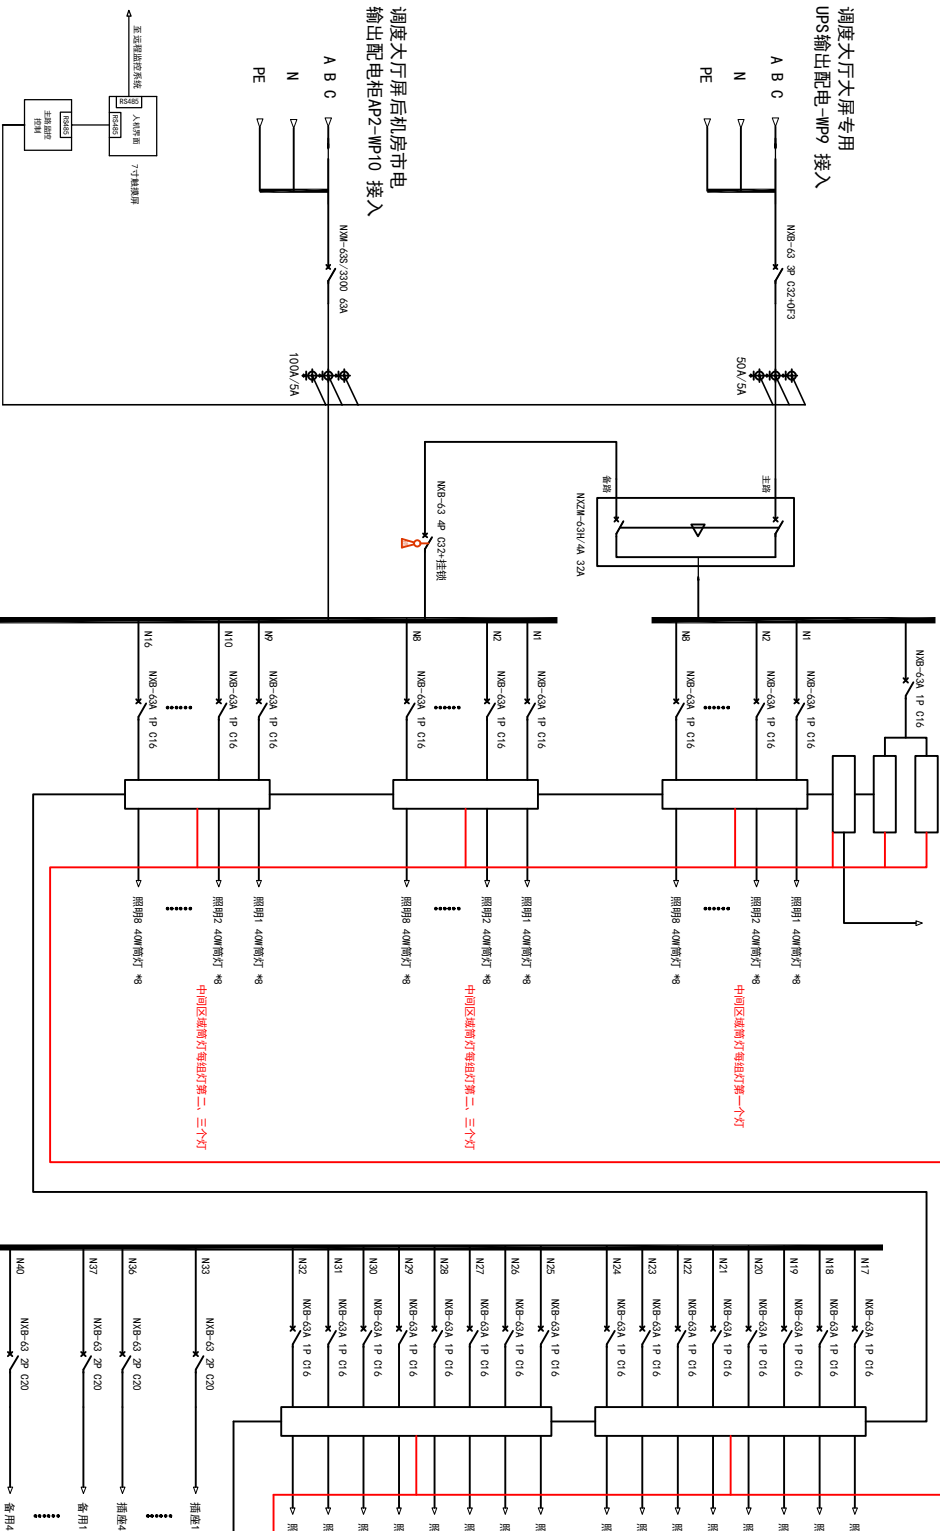

项目名称	配电柜尺寸		W800*H2200*D400	
①	名称	AC21 (调度大厅照明配电柜)	数量	1
②	设计	张 共 张	1	回路1接入
③	制图	张 共 张	2	回路2接入
校核	标准	张 共 张		
工艺	日期	张 共 张		

1	柜体样式	配电柜	柜型	1柜	2柜	其他
2	柜尺寸 (mm)	1800	1800	2200	1800	其他
3	开门样式	前单后双	前单后单	其他	前单后单	其他
4	前门样式	实心门	钢化玻璃门	网孔门	其他	其他
5	后门样式	实心门	钢化玻璃门	网孔门	其他	其他
6	门启方式	向右开启 (门轴在右)	向左开启 (门轴在左)	其他	其他	其他
7	二层面板	绝缘板	铁面板	无面板	其他	其他
8	安装方式	落地	靠墙	挂墙	其他	其他
9	并柜要求	无	有	有	有	有
10	喷涂颜色	RAL9004	RAL7035	其他颜色	其他	其他
11	支路输出	配铜排端子	无配铜排端子	其他	其他	其他
12	进出线方式	上进下出线	上进上出线	下进下出线	其他	其他
13	特殊要求					

未列出项目说明, 按本公司标准产品加工

技术规格要求

智能控制线

根据实际位置安