


电源指示 电源指示
合闸指示 合闸指示

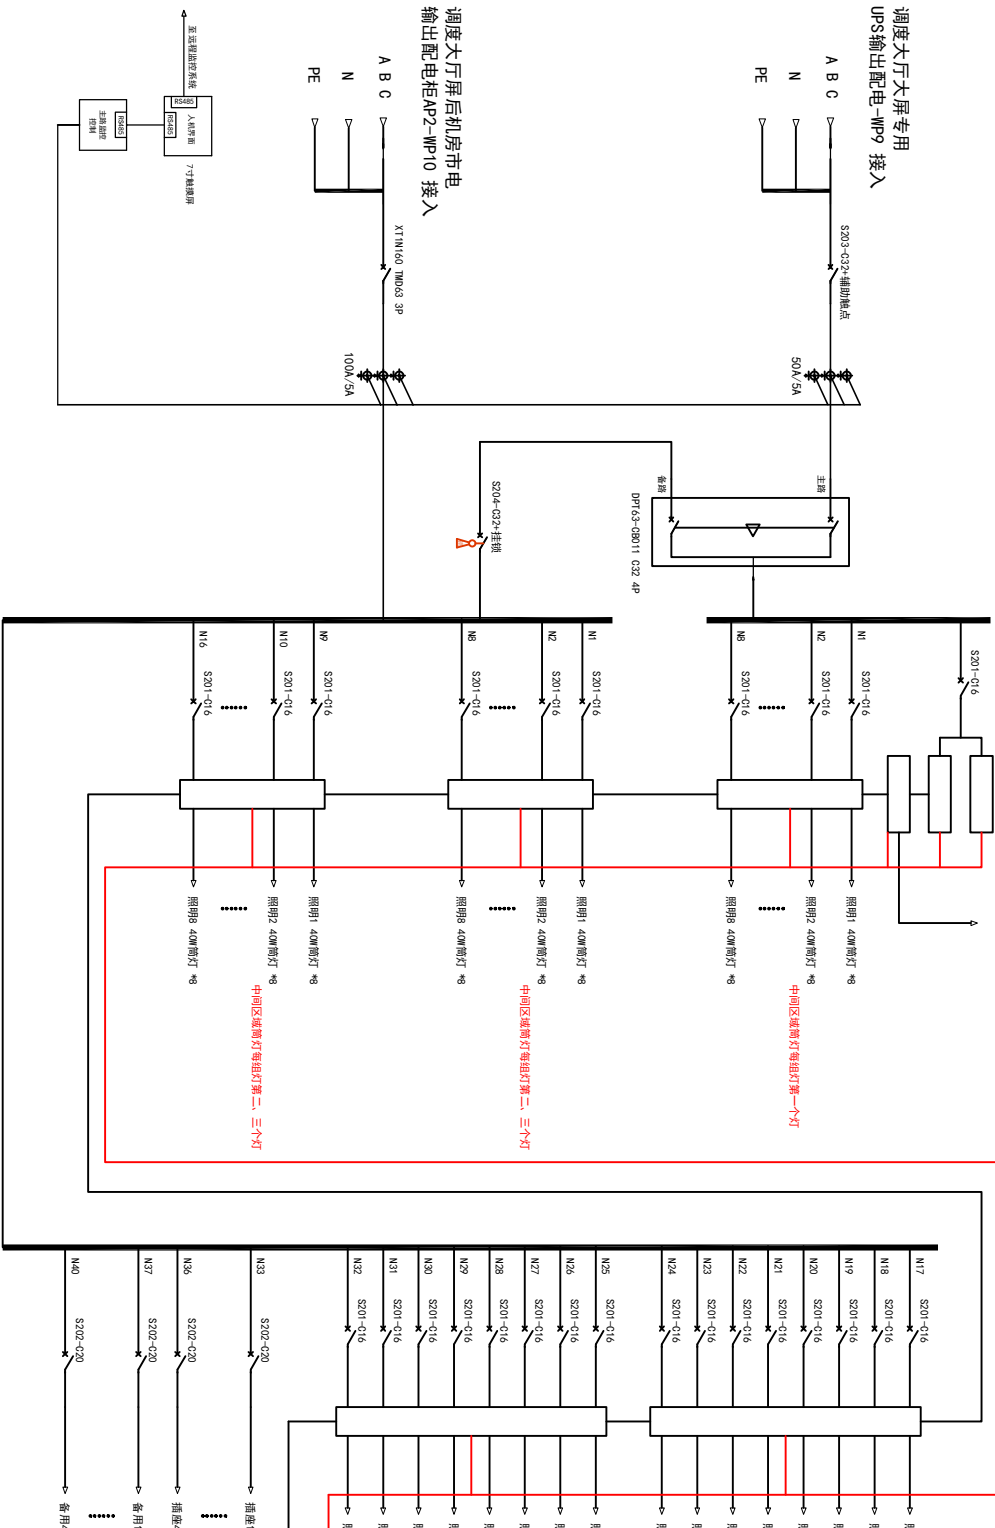

项目名称	配电柜尺寸		W800*H2200*PD400	
①	名称	AC21 (调度大厅照明配电柜)	数量	1
②	设计	张	共	张
③	制图	张	共	张
设计	审核	张	共	张
制	校	张	共	张
图	批	张	共	张
核	准	张	共	张
工	艺	张	共	张

1	回路1接入	N
2	回路2接入	N
		PE

1	柜体样式	配电柜	柜型	1柜	2柜	其他
2	柜尺寸 (mm)	1= 300 2= 2200 3= 400				
3	开门样式	前单后双	前单后单	其他	前单后单	其他
4	前门样式	实心门	钢化玻璃门	网孔门	其他	其他
5	后门样式	实心门	钢化玻璃门	网孔门	其他	其他
6	门启方式	向右开启 (门轴在右)	向左开启 (门轴在左)			
7	二层面板	绝缘板	铁面板	无面板		
8	安装方式	无	有	挂墙	挂墙	
9	并柜要求	无	有	有	有	
10	喷涂颜色	RAL9004	RAL7035	其他颜色		
11	支路输出	配铜排端子	无端子			
12	进出线方式	上进下出线	上进上出线	下进下出线	其他	其他
13	特殊要求					

未列出项目说明, 按本公司标准产品加工

技术规格要求

智能控制线

根据实际位置安