


- ⊗ 市电电源指示
- ⊗ 市电合闸指示

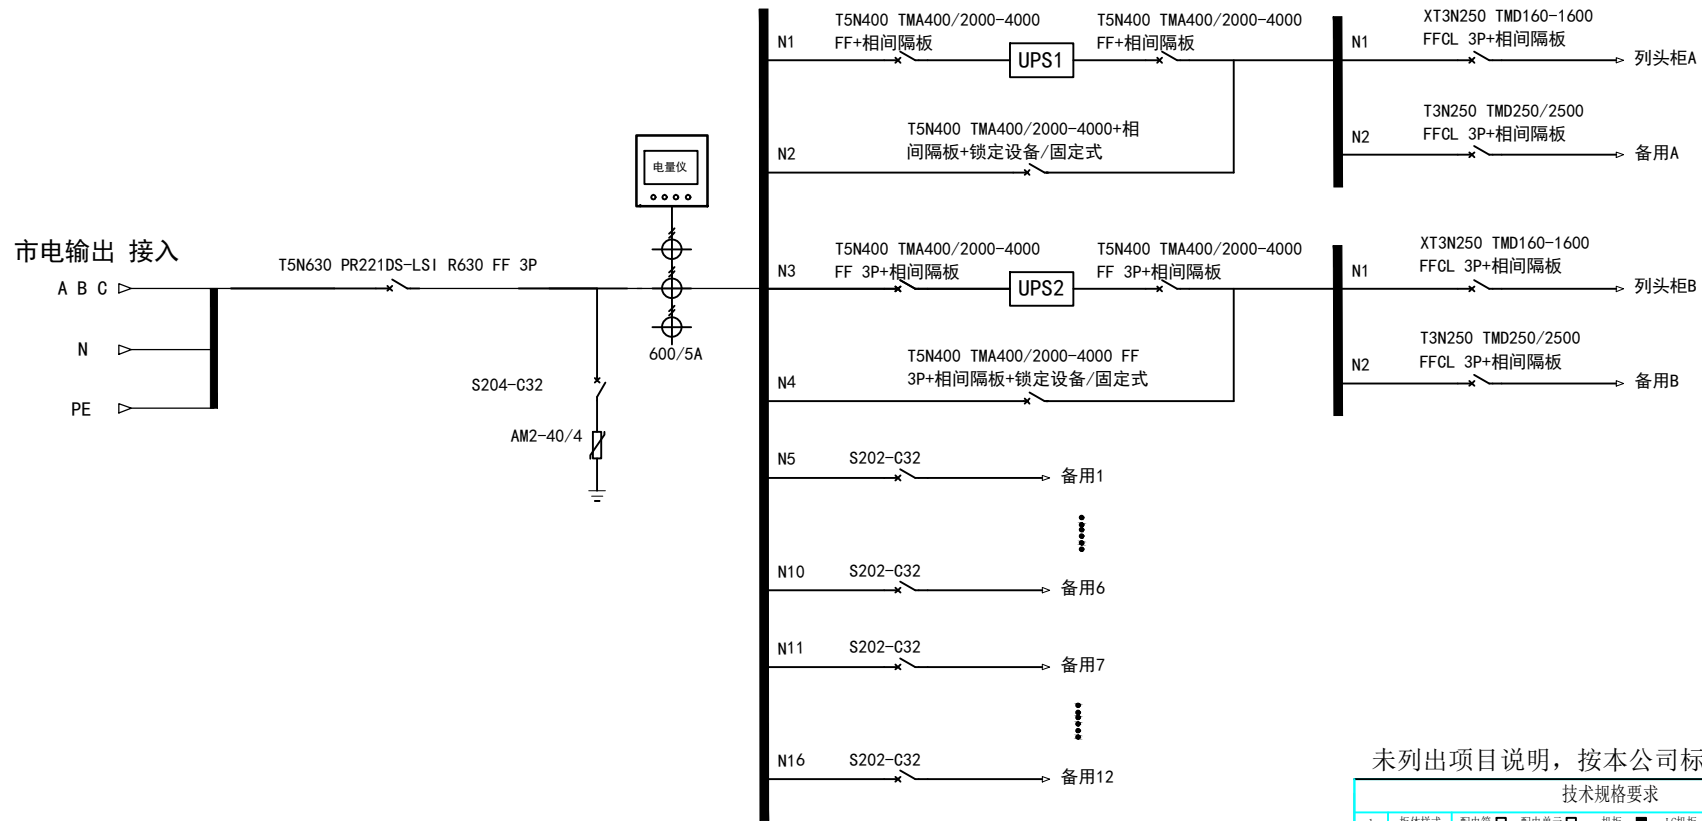

未列出项目说明, 按本公司标准产品加工

技术规格要求

1	柜体样式	配电箱 ☐ 配电单元 ☐ 机柜 ☒ LC机柜 ☐ 21柜 ☐ 其他 ☐
2	柜尺寸 (mm)	W= 800 H= 2200 D= 1000
3	开门样式	前单后双 ☒ 前单后单 ☐ 其他 ☐
4	前门样式	实心门 ☐ 钢化玻璃门 ☐ 网孔门 ☒ 其他 ☐
5	后门样式	实心门 ☐ 钢化玻璃门 ☐ 网孔门 ☒ 其他 ☐
6	门启方式	向右开启 (门轴在右) ☒ 向左开启 (门轴在左) ☐
7	二层面板	绝缘板 ☒ 铁面板 ☐ 无面板 ☐
8	安装方式	离墙 ☒ 靠墙 ☐ 挂墙 ☐
9	并柜要求	无 ☒ 有 ☐ 排列方式:
10	喷涂颜色	RAL9004 ☒ RAL7035 ☐ 其他颜色
11	支路输出	配制接线端子 ☐ 无接线端子 ☒
12	进出线方式	上进下出线 ☐ 上进上出线 ☐ 下进下出线 ☐ 其他 上下均可进线 ☐
13	特殊要求	

请注意: 表中标有“*”为选定方案

畅通天下 流信百年	项目名称			配电柜尺寸		W800*H2200*D1000	
	①			名称	UPS输入输出柜	数量	
	②						
	③			编码		第 张 共 张	
	设计		标准化				
	制图		审定				
校核			批准				
工艺			日期				
				石家庄流畅电子科技有限公司			

外接铜排部分示意	
1	市电接入
	N
	PE