
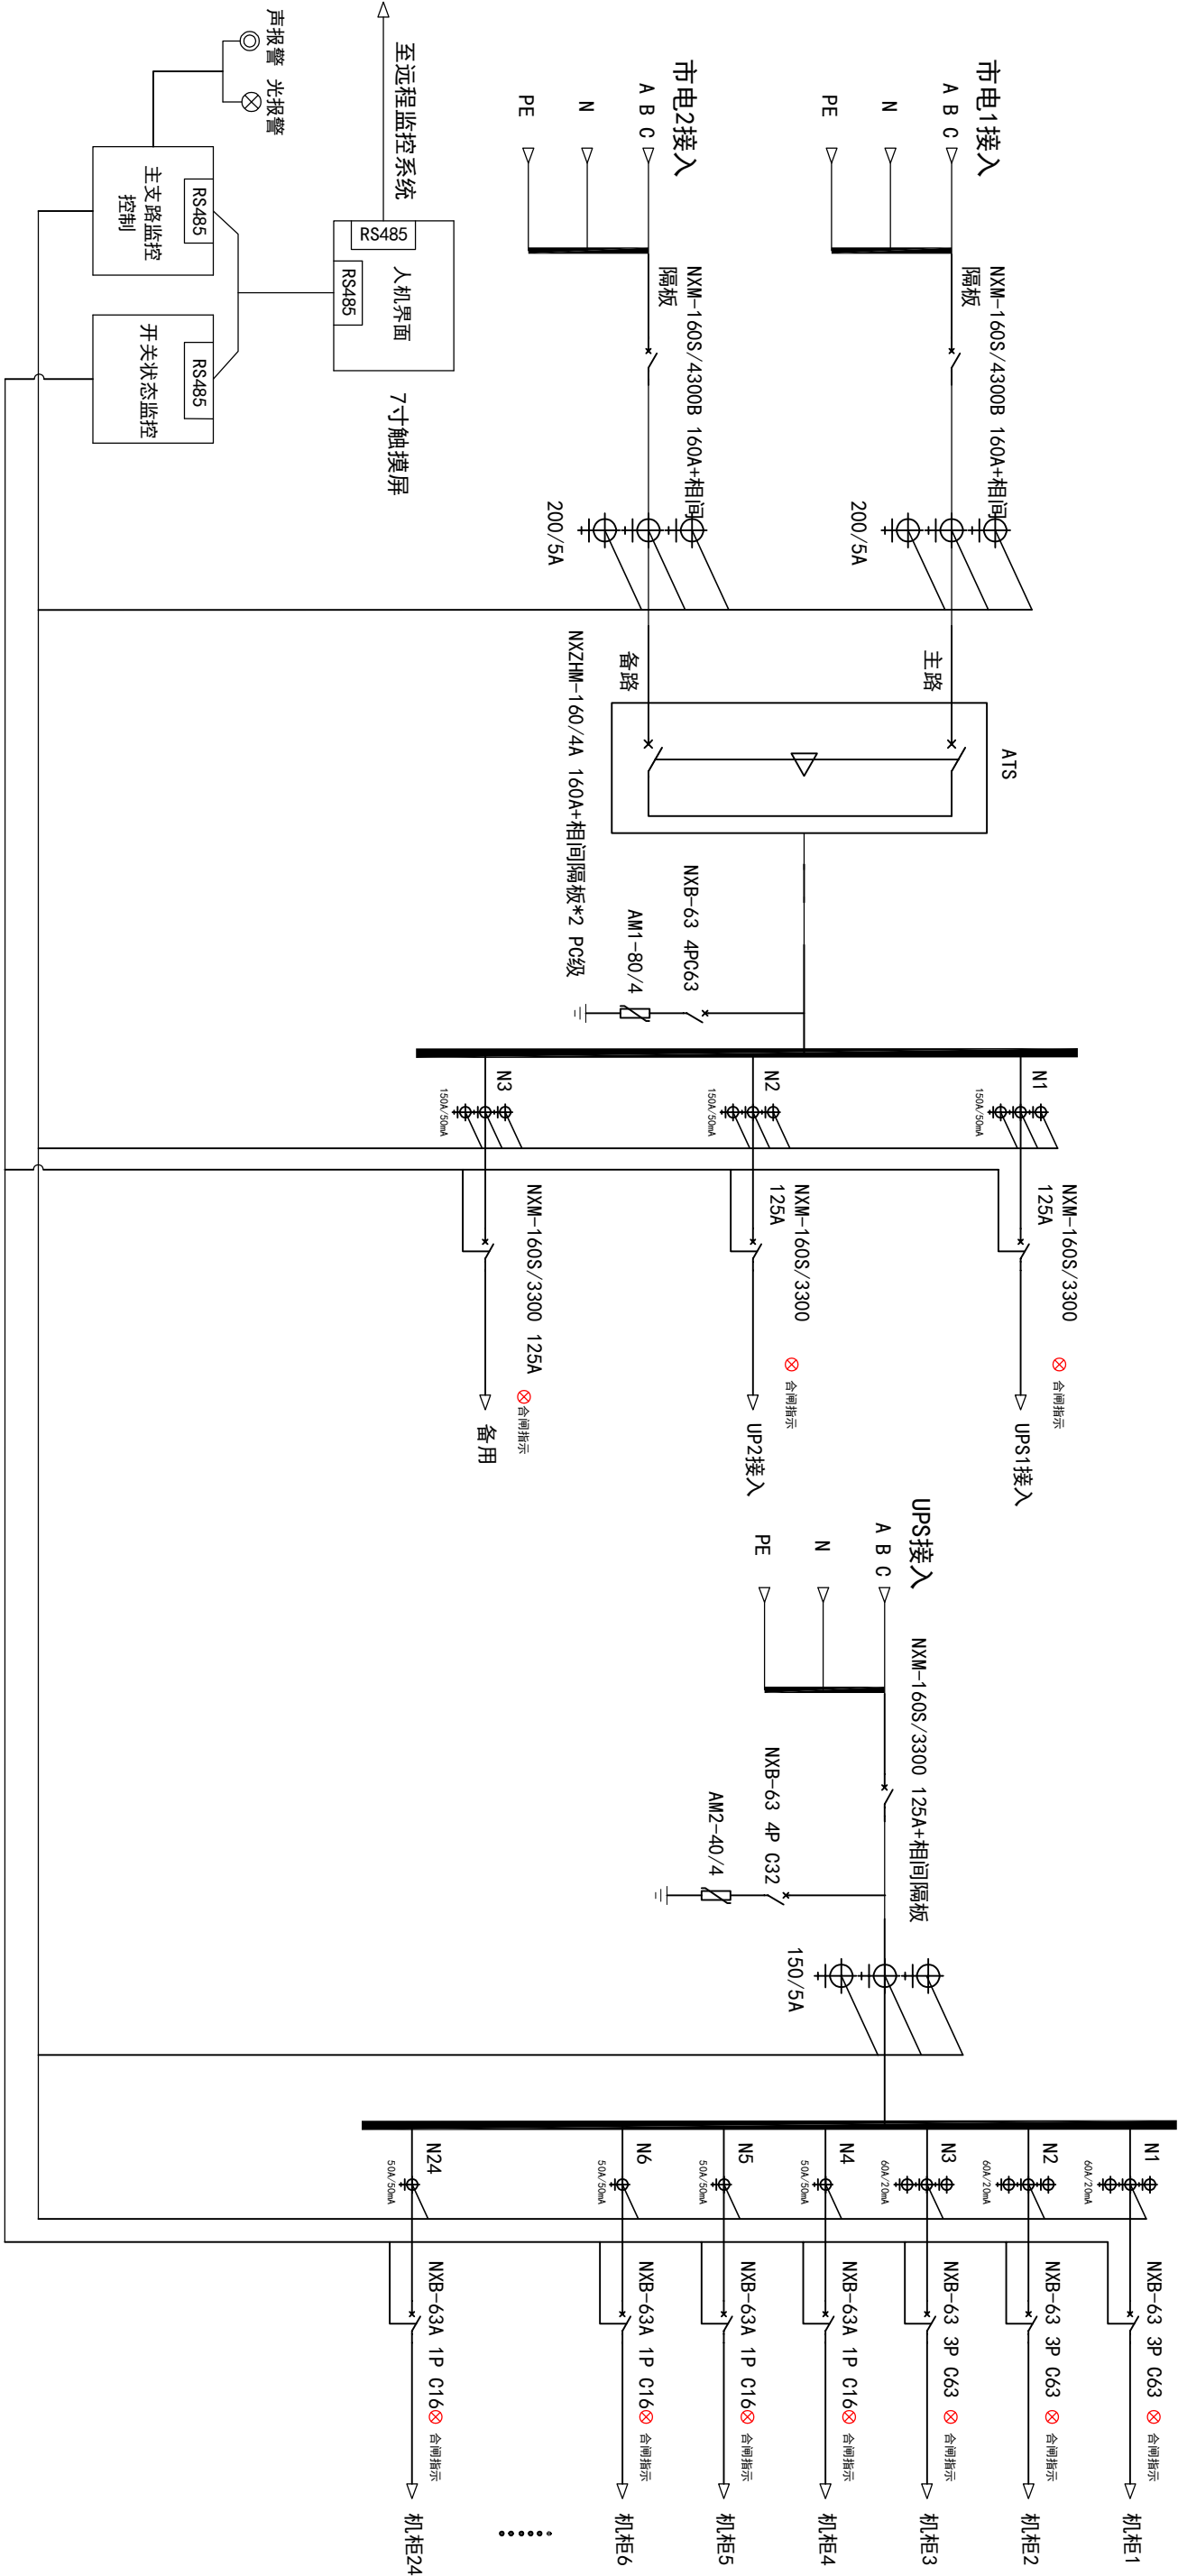


- 市电1电源指示
- 市电2电源指示
- UPS电源指示
- UPS合闸指示

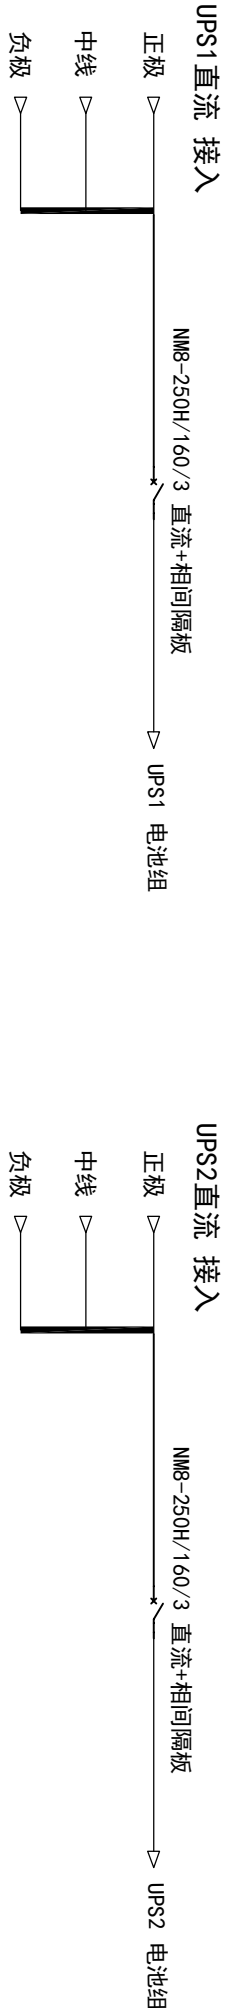

项目名称			配电柜尺寸		W600*H2000*D1000	
①			名称	ATS配电柜一次系统图	数量	
②			设计	标准化		
③			制图	审核		
			校核	批准		
			工艺	日期		
第 张 共 张						

外接铜排部分示意

1	市电1接入	N	
2	市电2接入	N	PE
3	UPS接入	N	