
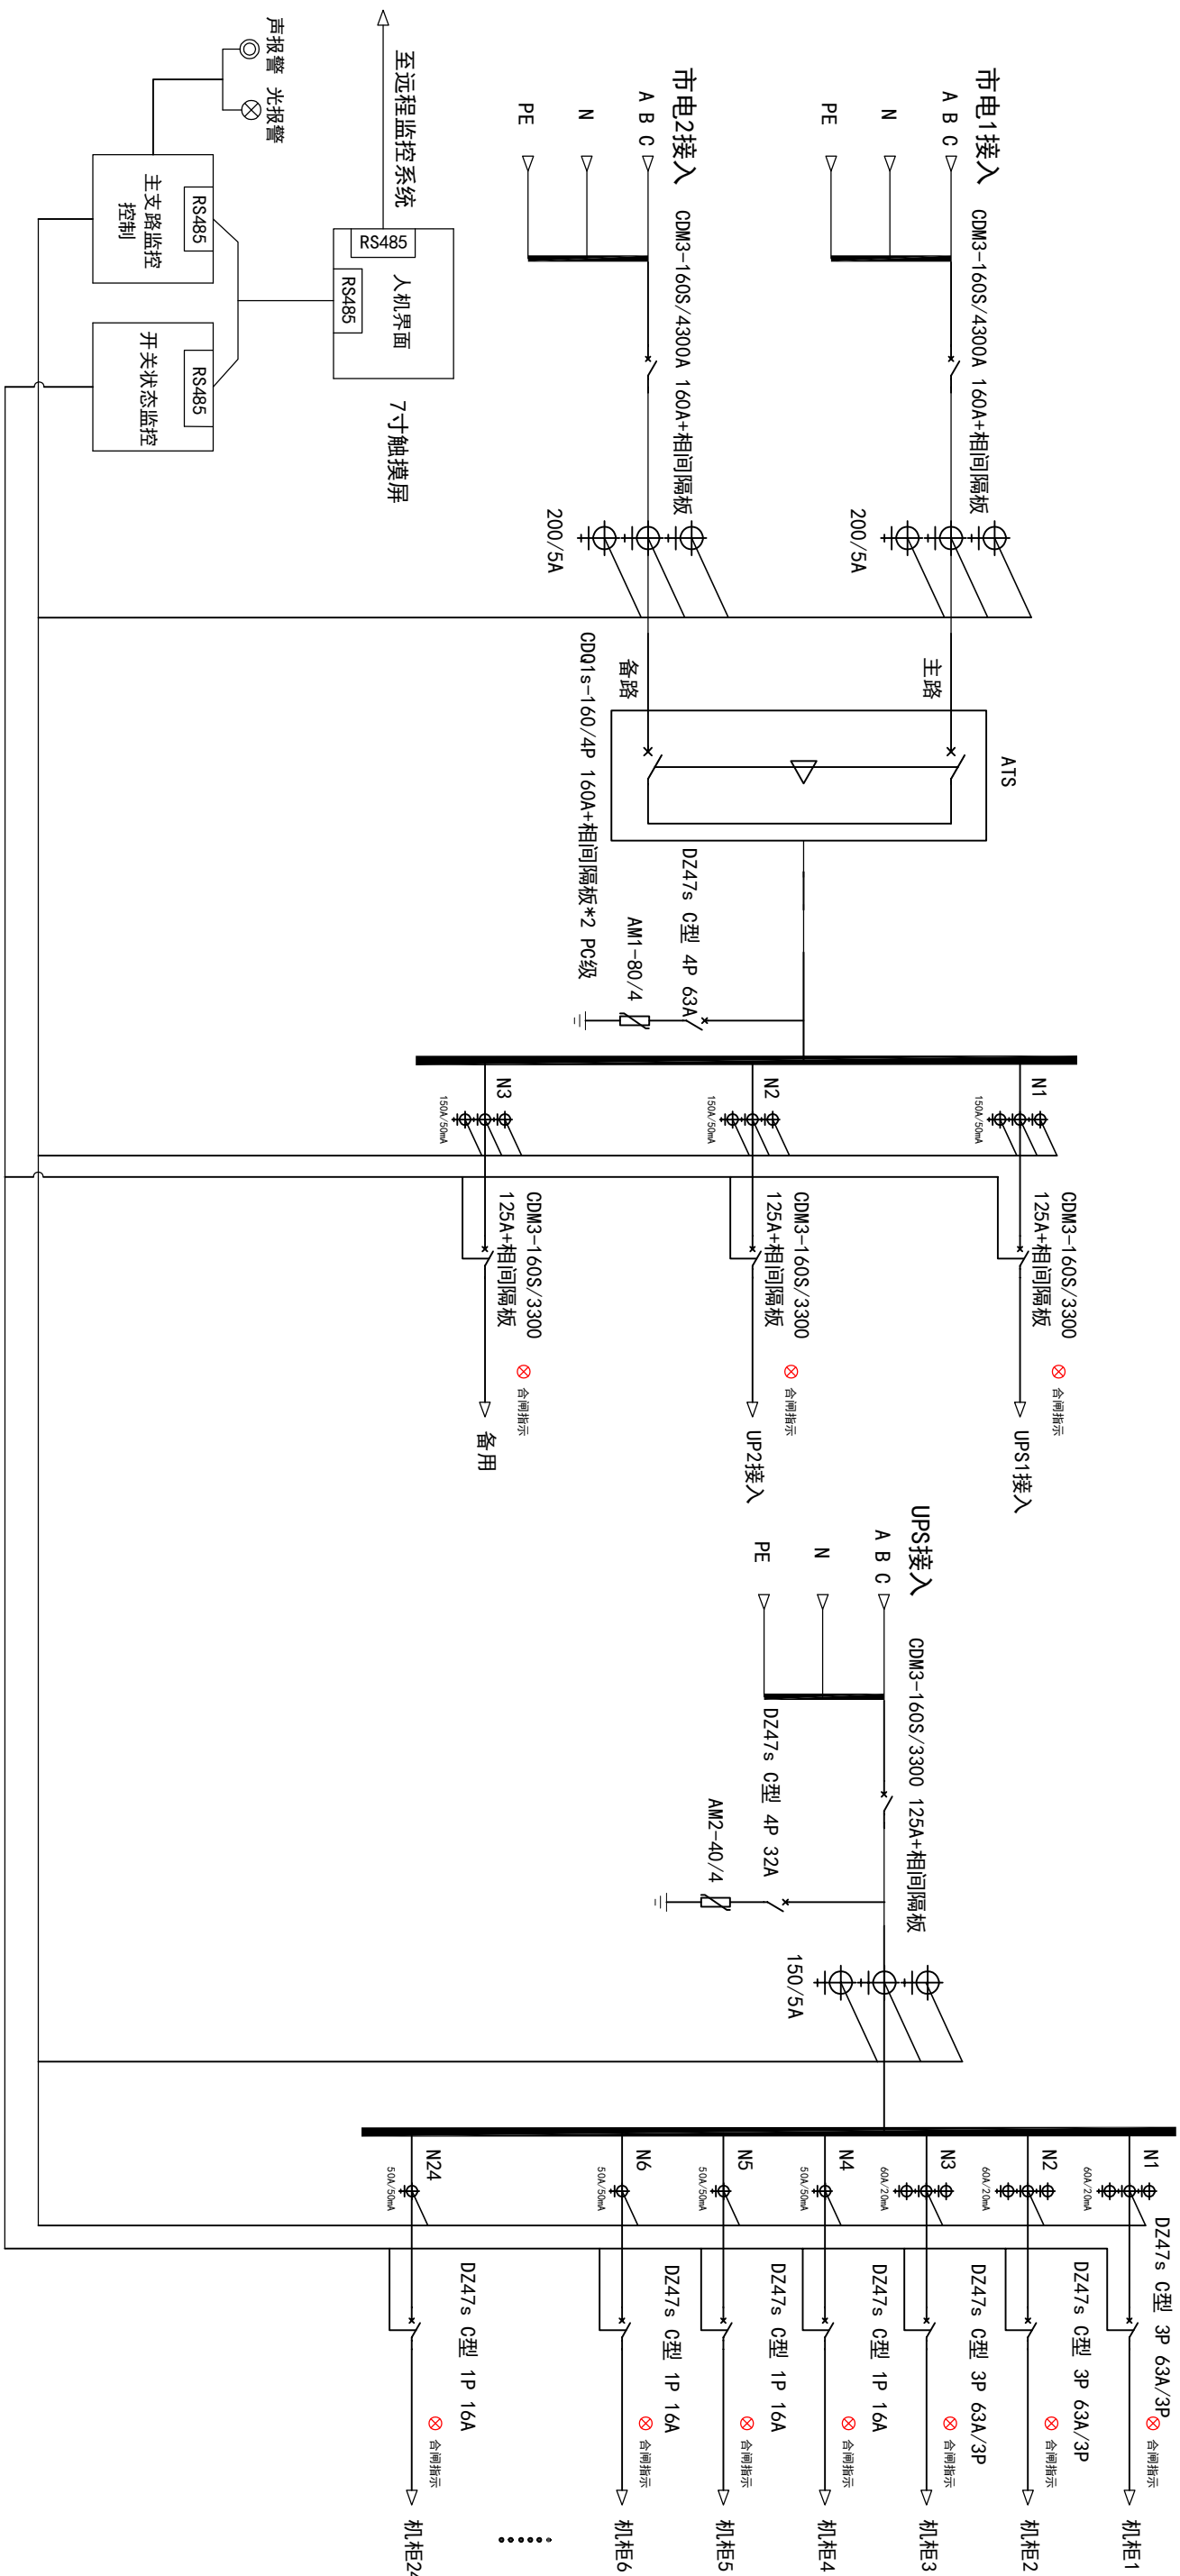


- | | |
|---------|---|
| 市电1电源指示 |  |
| 市电2电源指示 |  |
| UPS电源指示 |  |
| UPS合闸指示 |  |

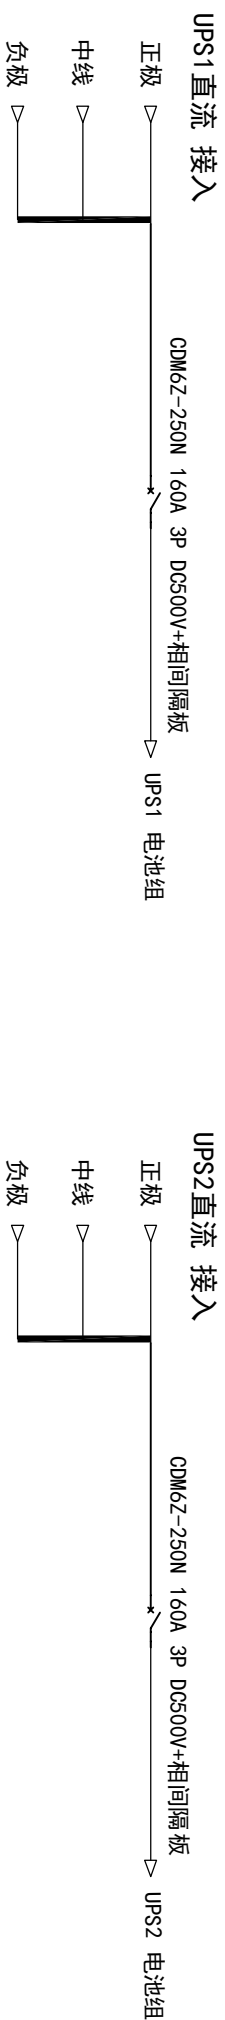

项目名称				配电柜尺寸		W600*H2000*D1000	
①				名称		ATS配电柜	
②				名称		一次系统图	
③				编码		数量	
设计				标准化		第	
制图				审 定		张 共	
校核				批 准		张	
工艺				日 期			