


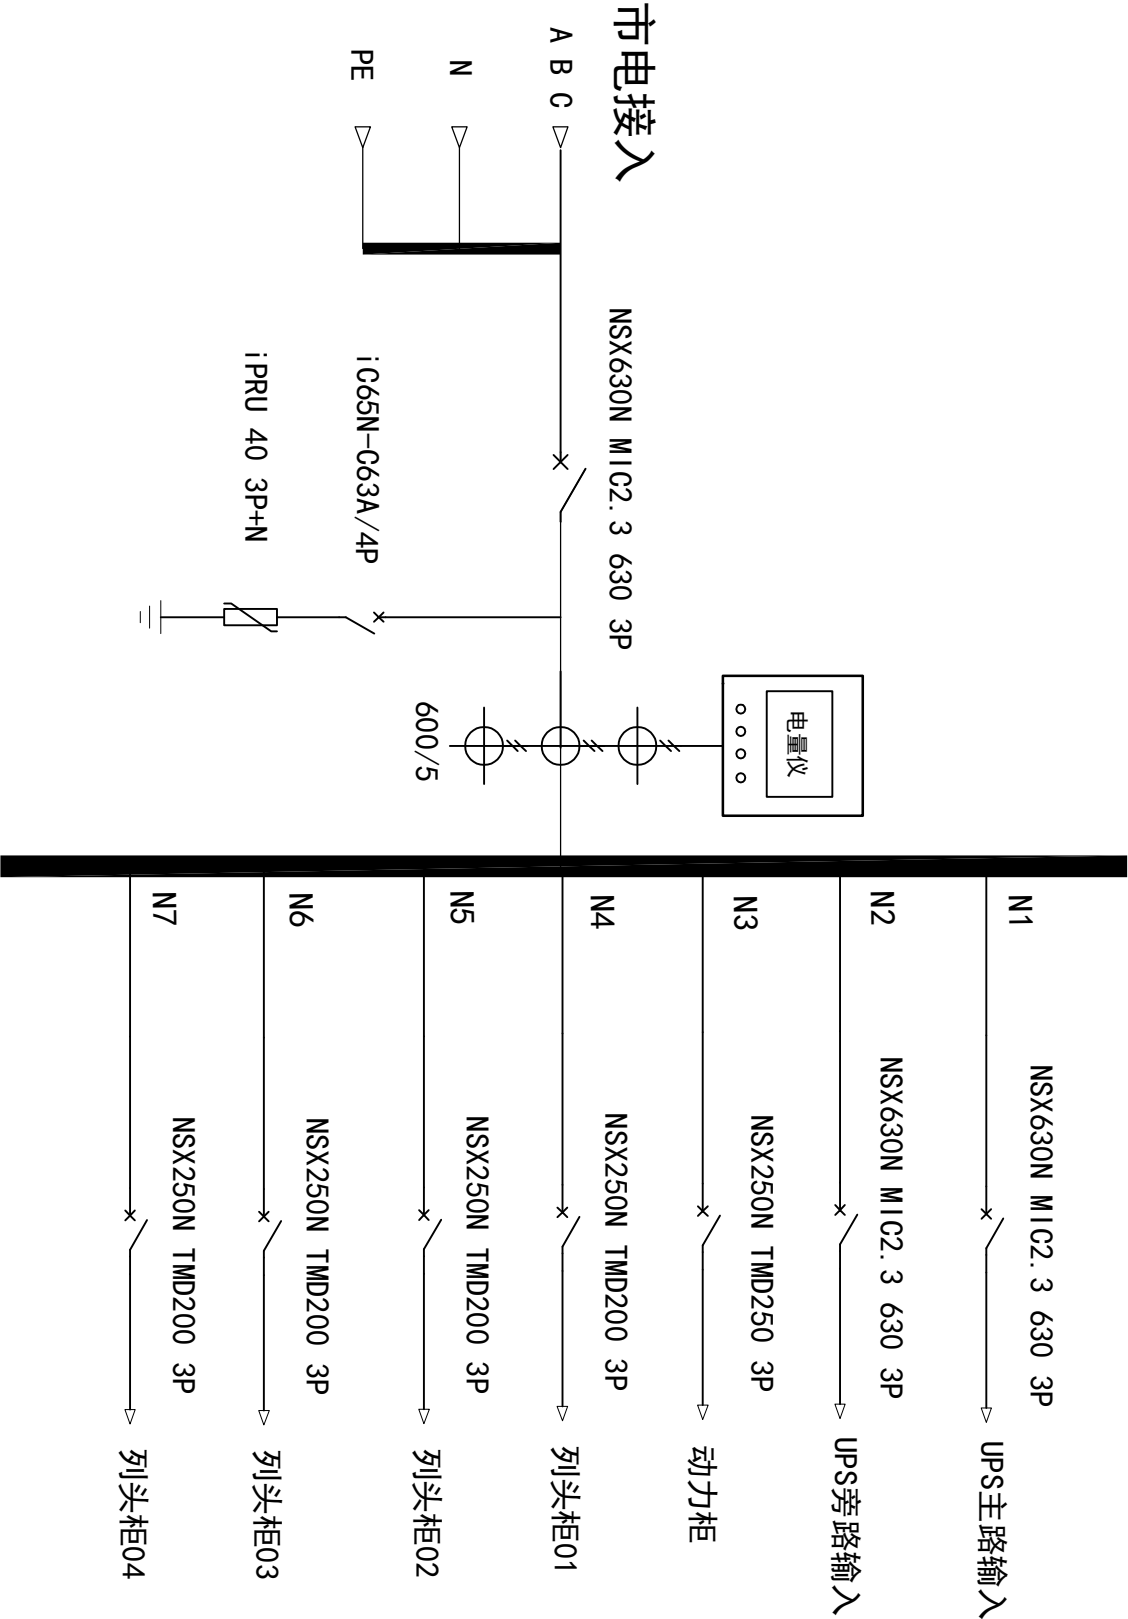

外接铜排部分示意	
1 市电接入	N PE
2 发电机接入	N PE

项目名称		配电柜尺寸		W800*H2000*D800	
①		名称	市电柜一次系统图	数量	
②		设计		编制	
③		校核		审核	
④		工艺		日期	

石家庄流畅电子科技有限公司

第 张 共 张