


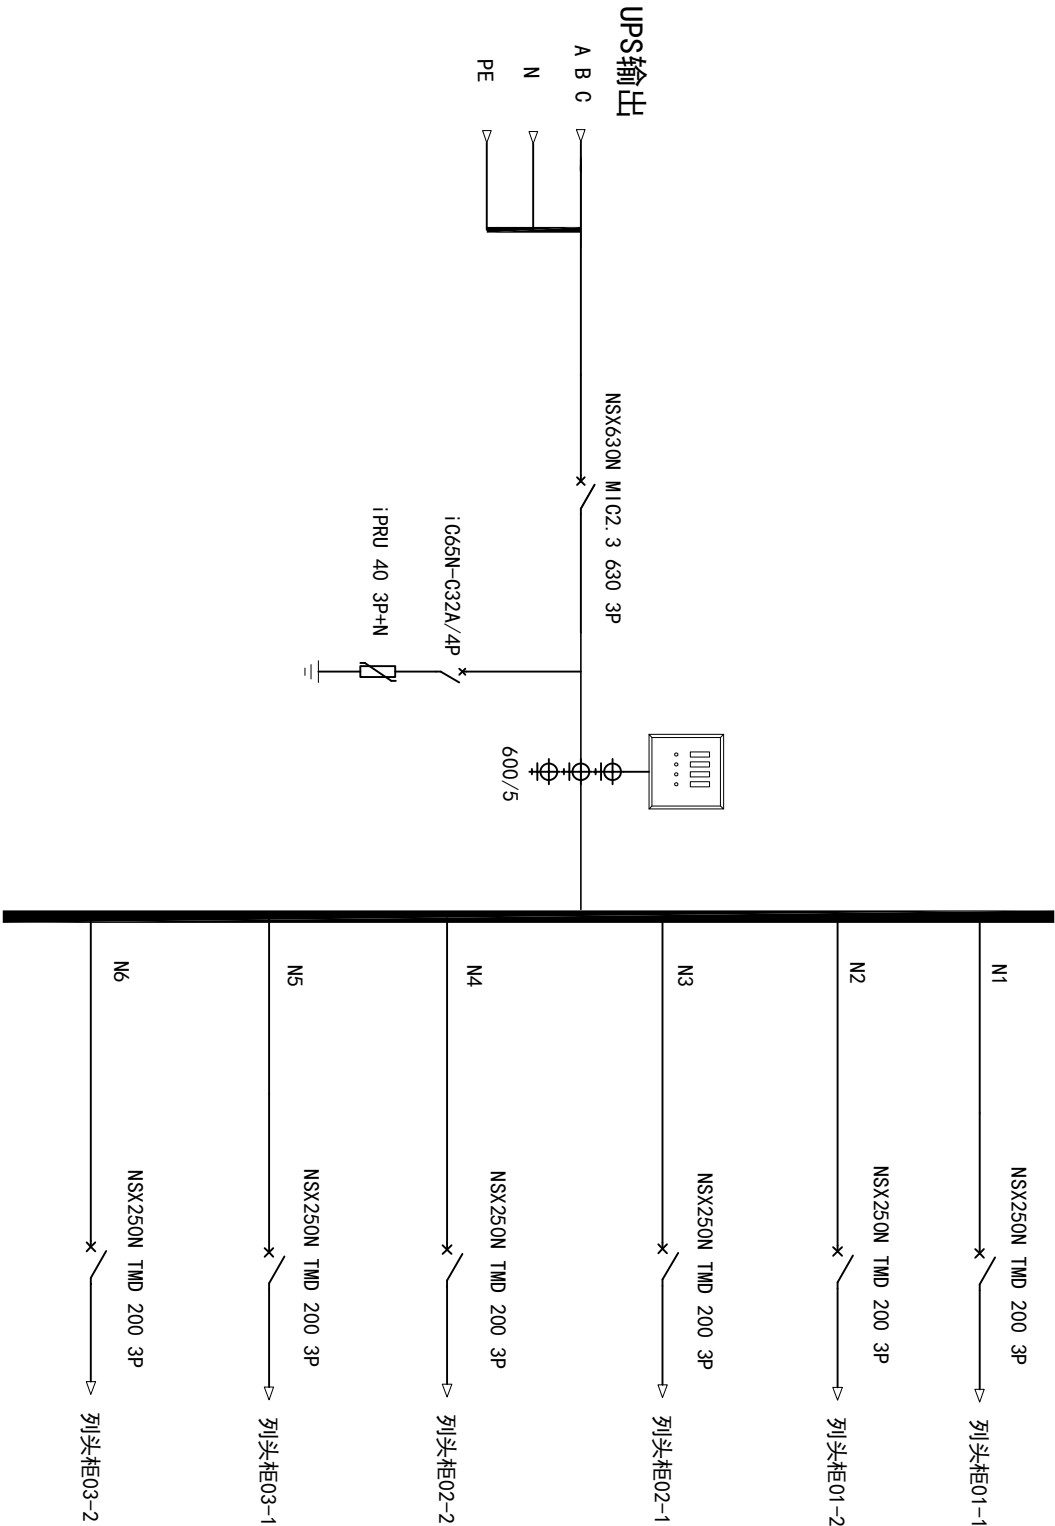

外接铜排部分示意	
1 市电接入	N PE
2 UPS输出	N PE

项目名称		配电柜尺寸	
①		名称	数量
②		UPS输出柜	
③		设计	编制
		制图	
		审核	
		日期	



石家庄流畅电子科技有限公司

第 张 共 张