


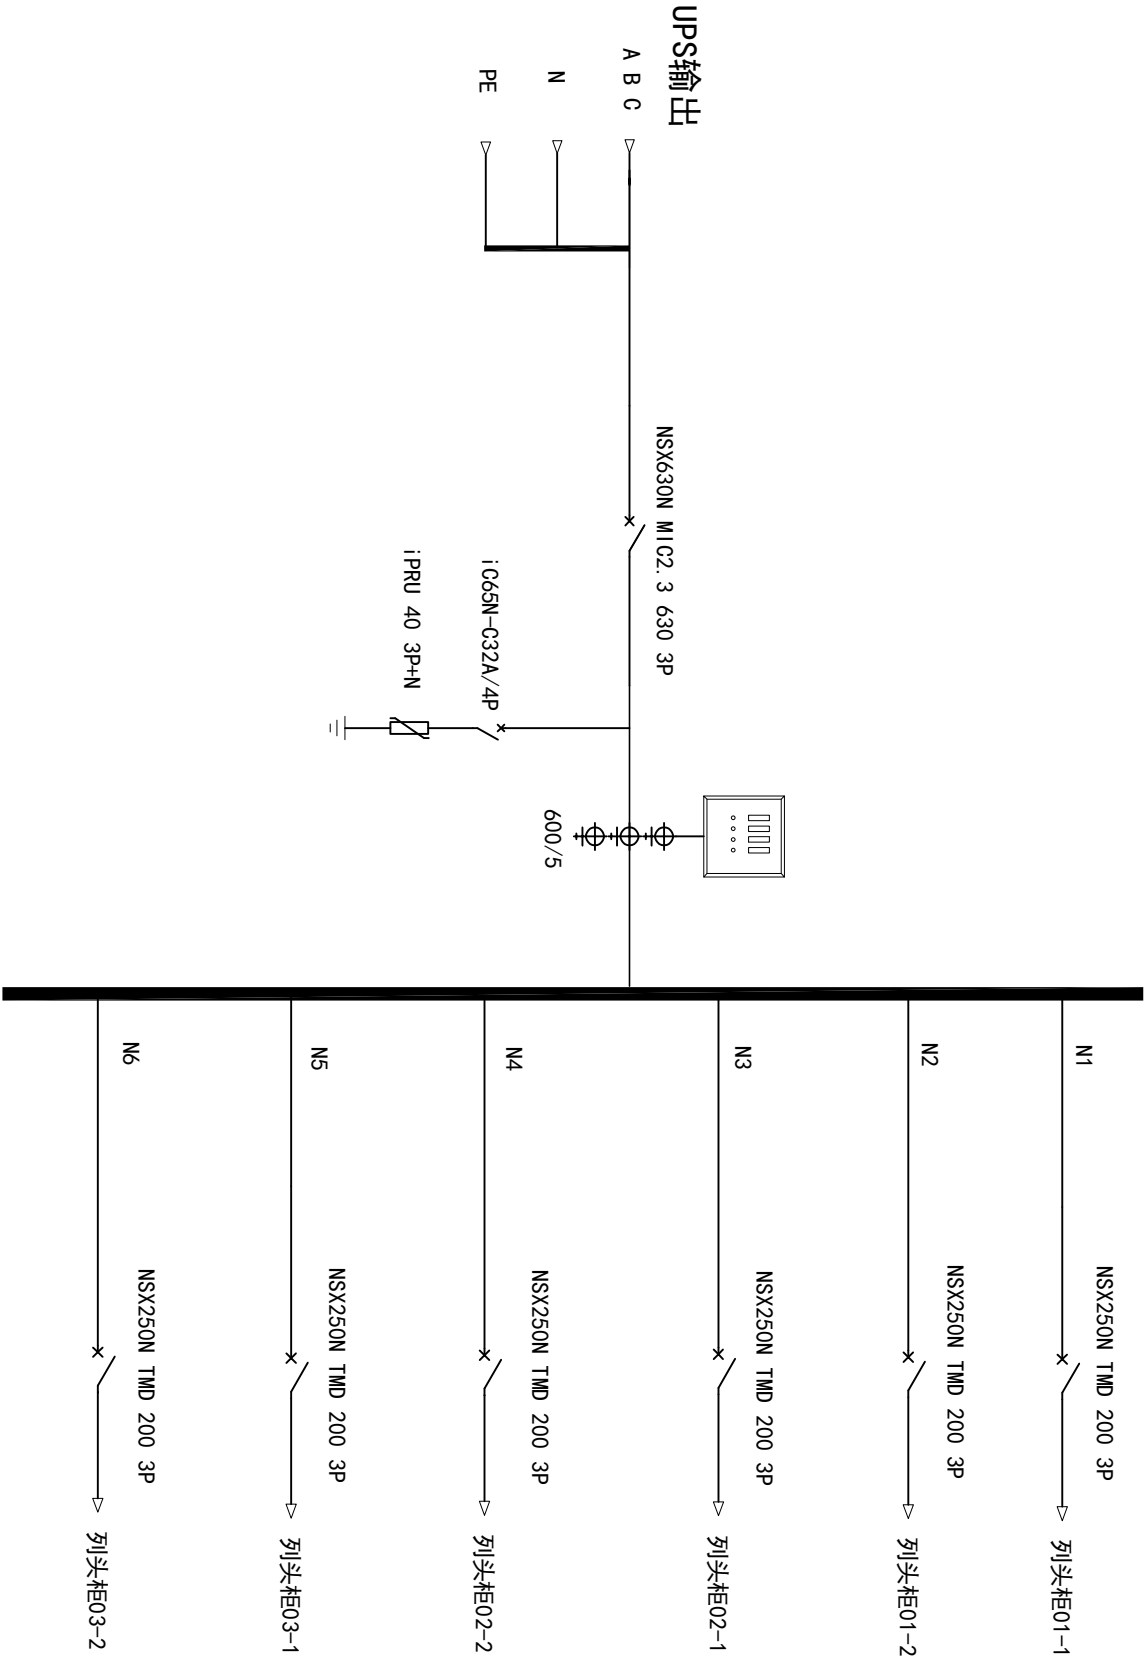

项目名称			配电柜尺寸		数量	
①			UPS输出柜			
②						
③						
设计		标准化				
制图		审定				
审核		批准				
工艺		日期				

