


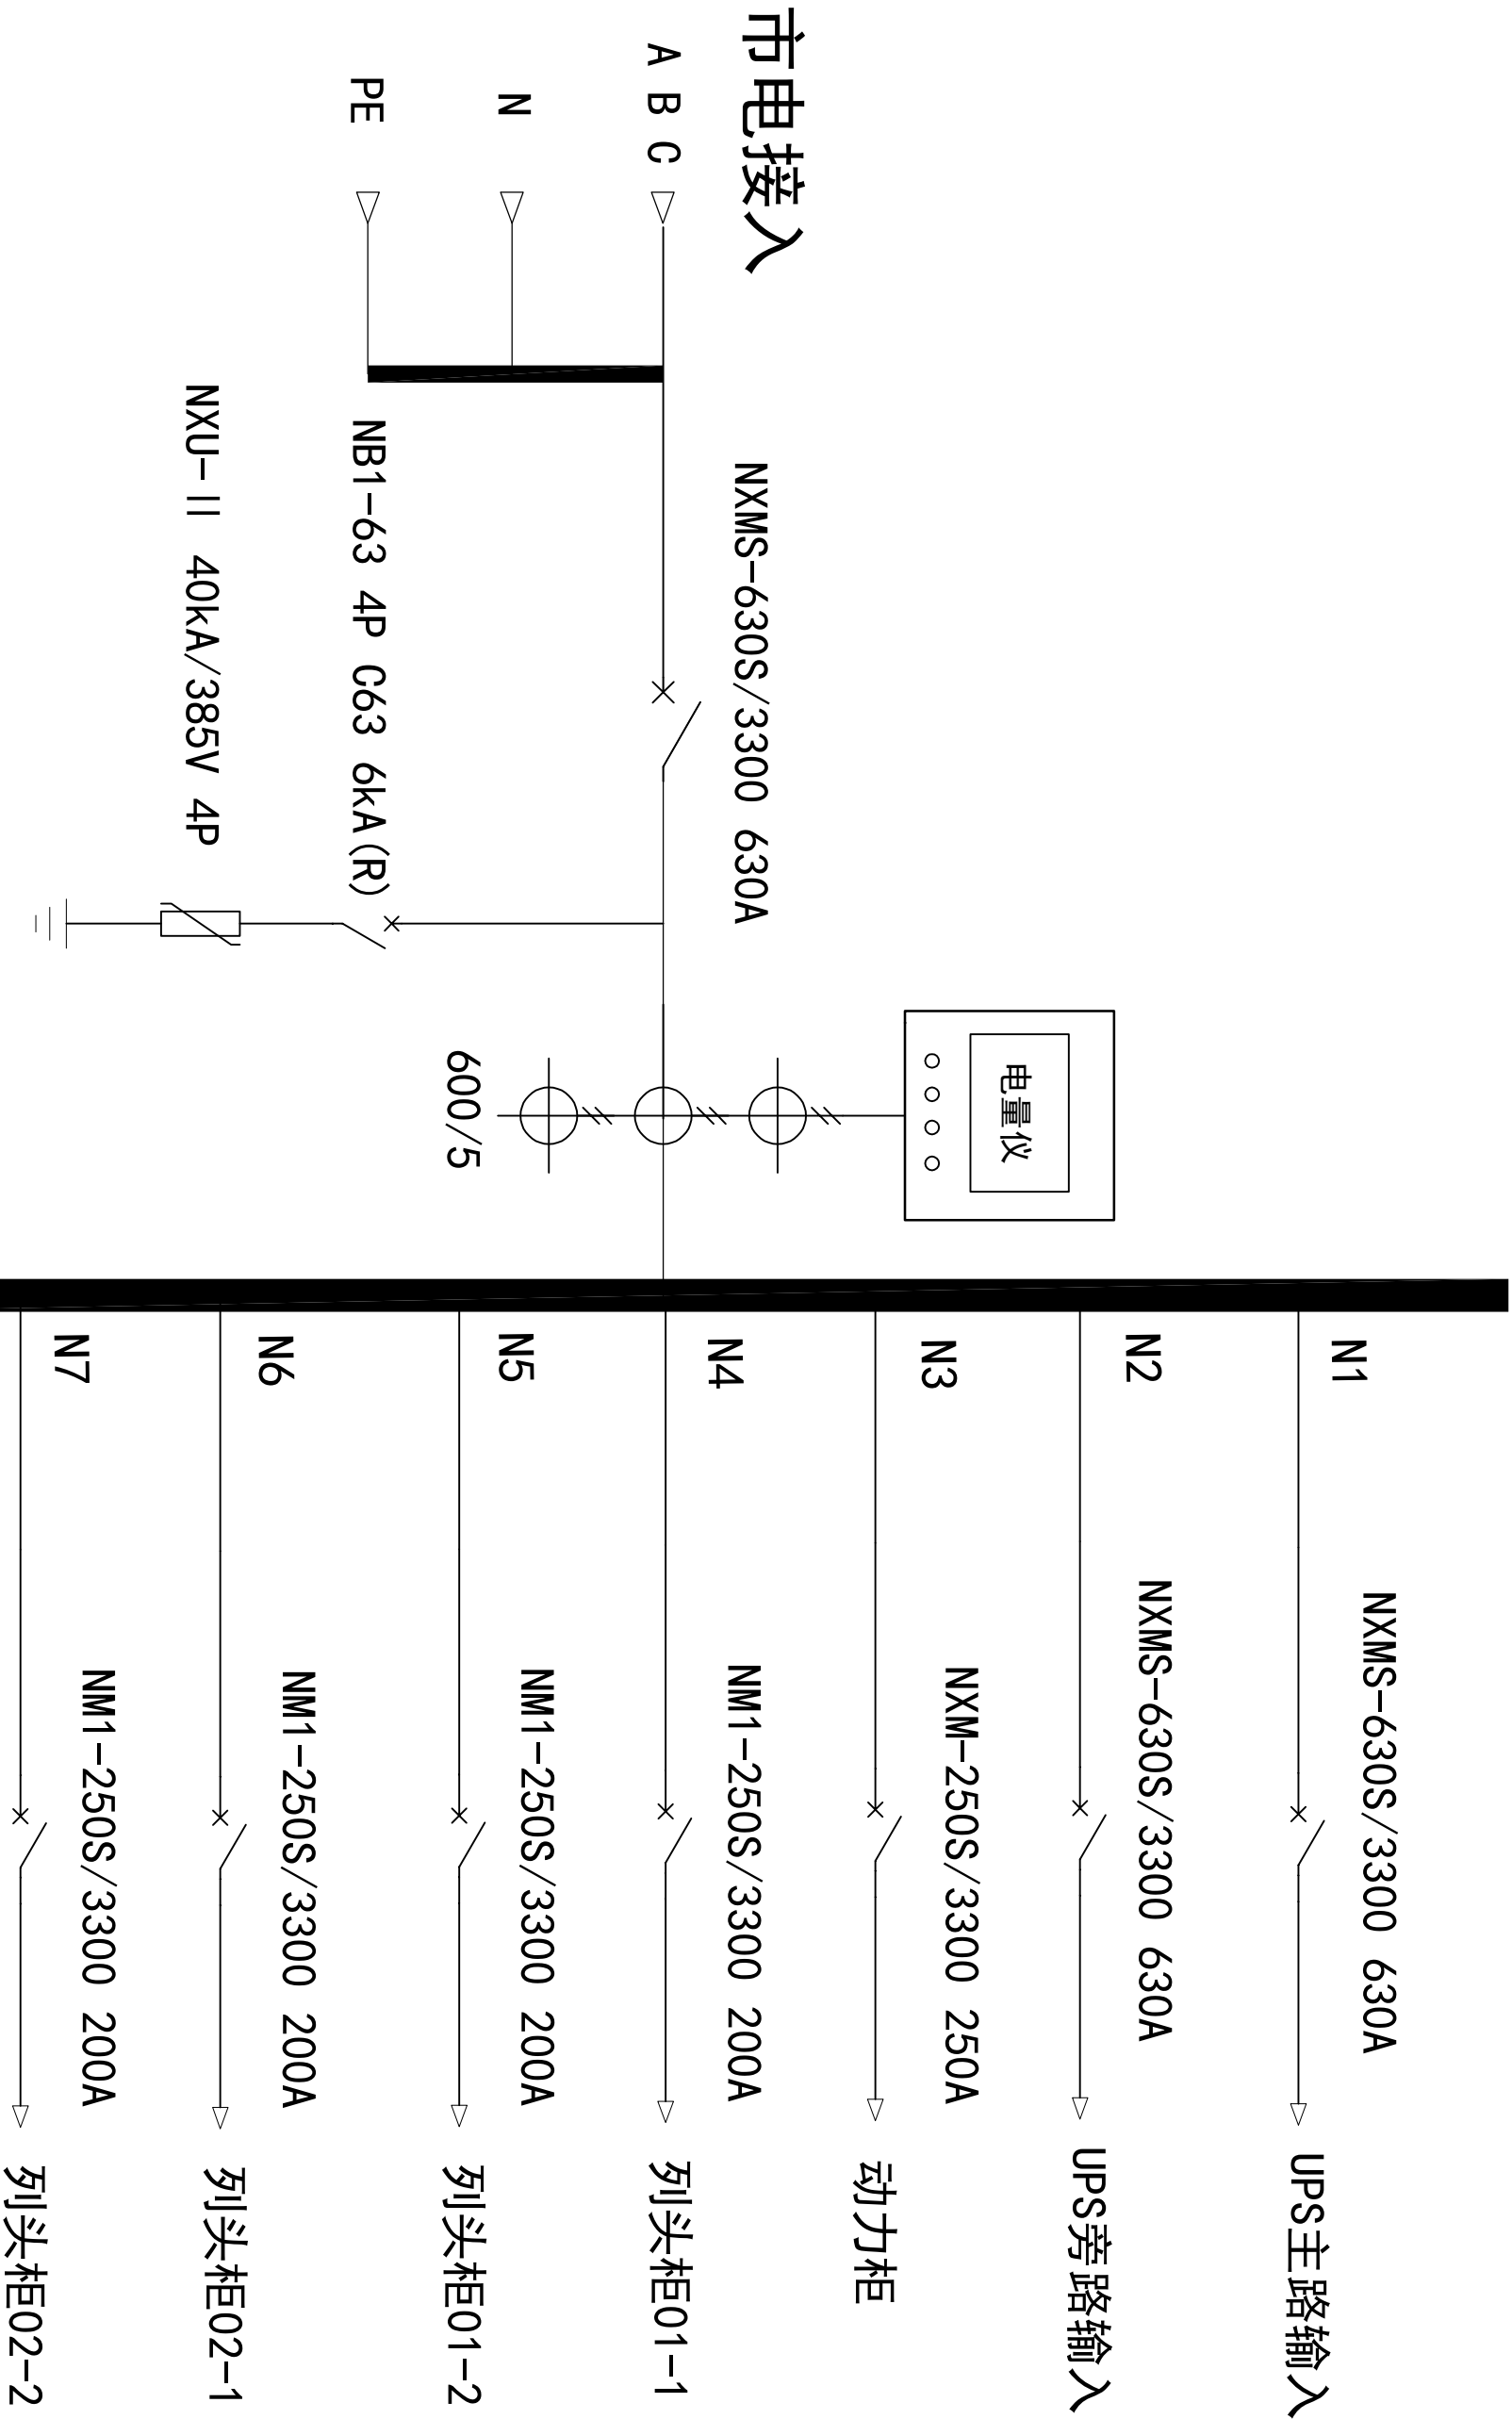

项目名称			配电柜尺寸		W800*H2000*D800
①			名称	UPS输入柜	数量
②					
③					
设计		标准化	编码		第 张 共 张
制图		审 定			
校核		批 准			
工艺		日 期			

