


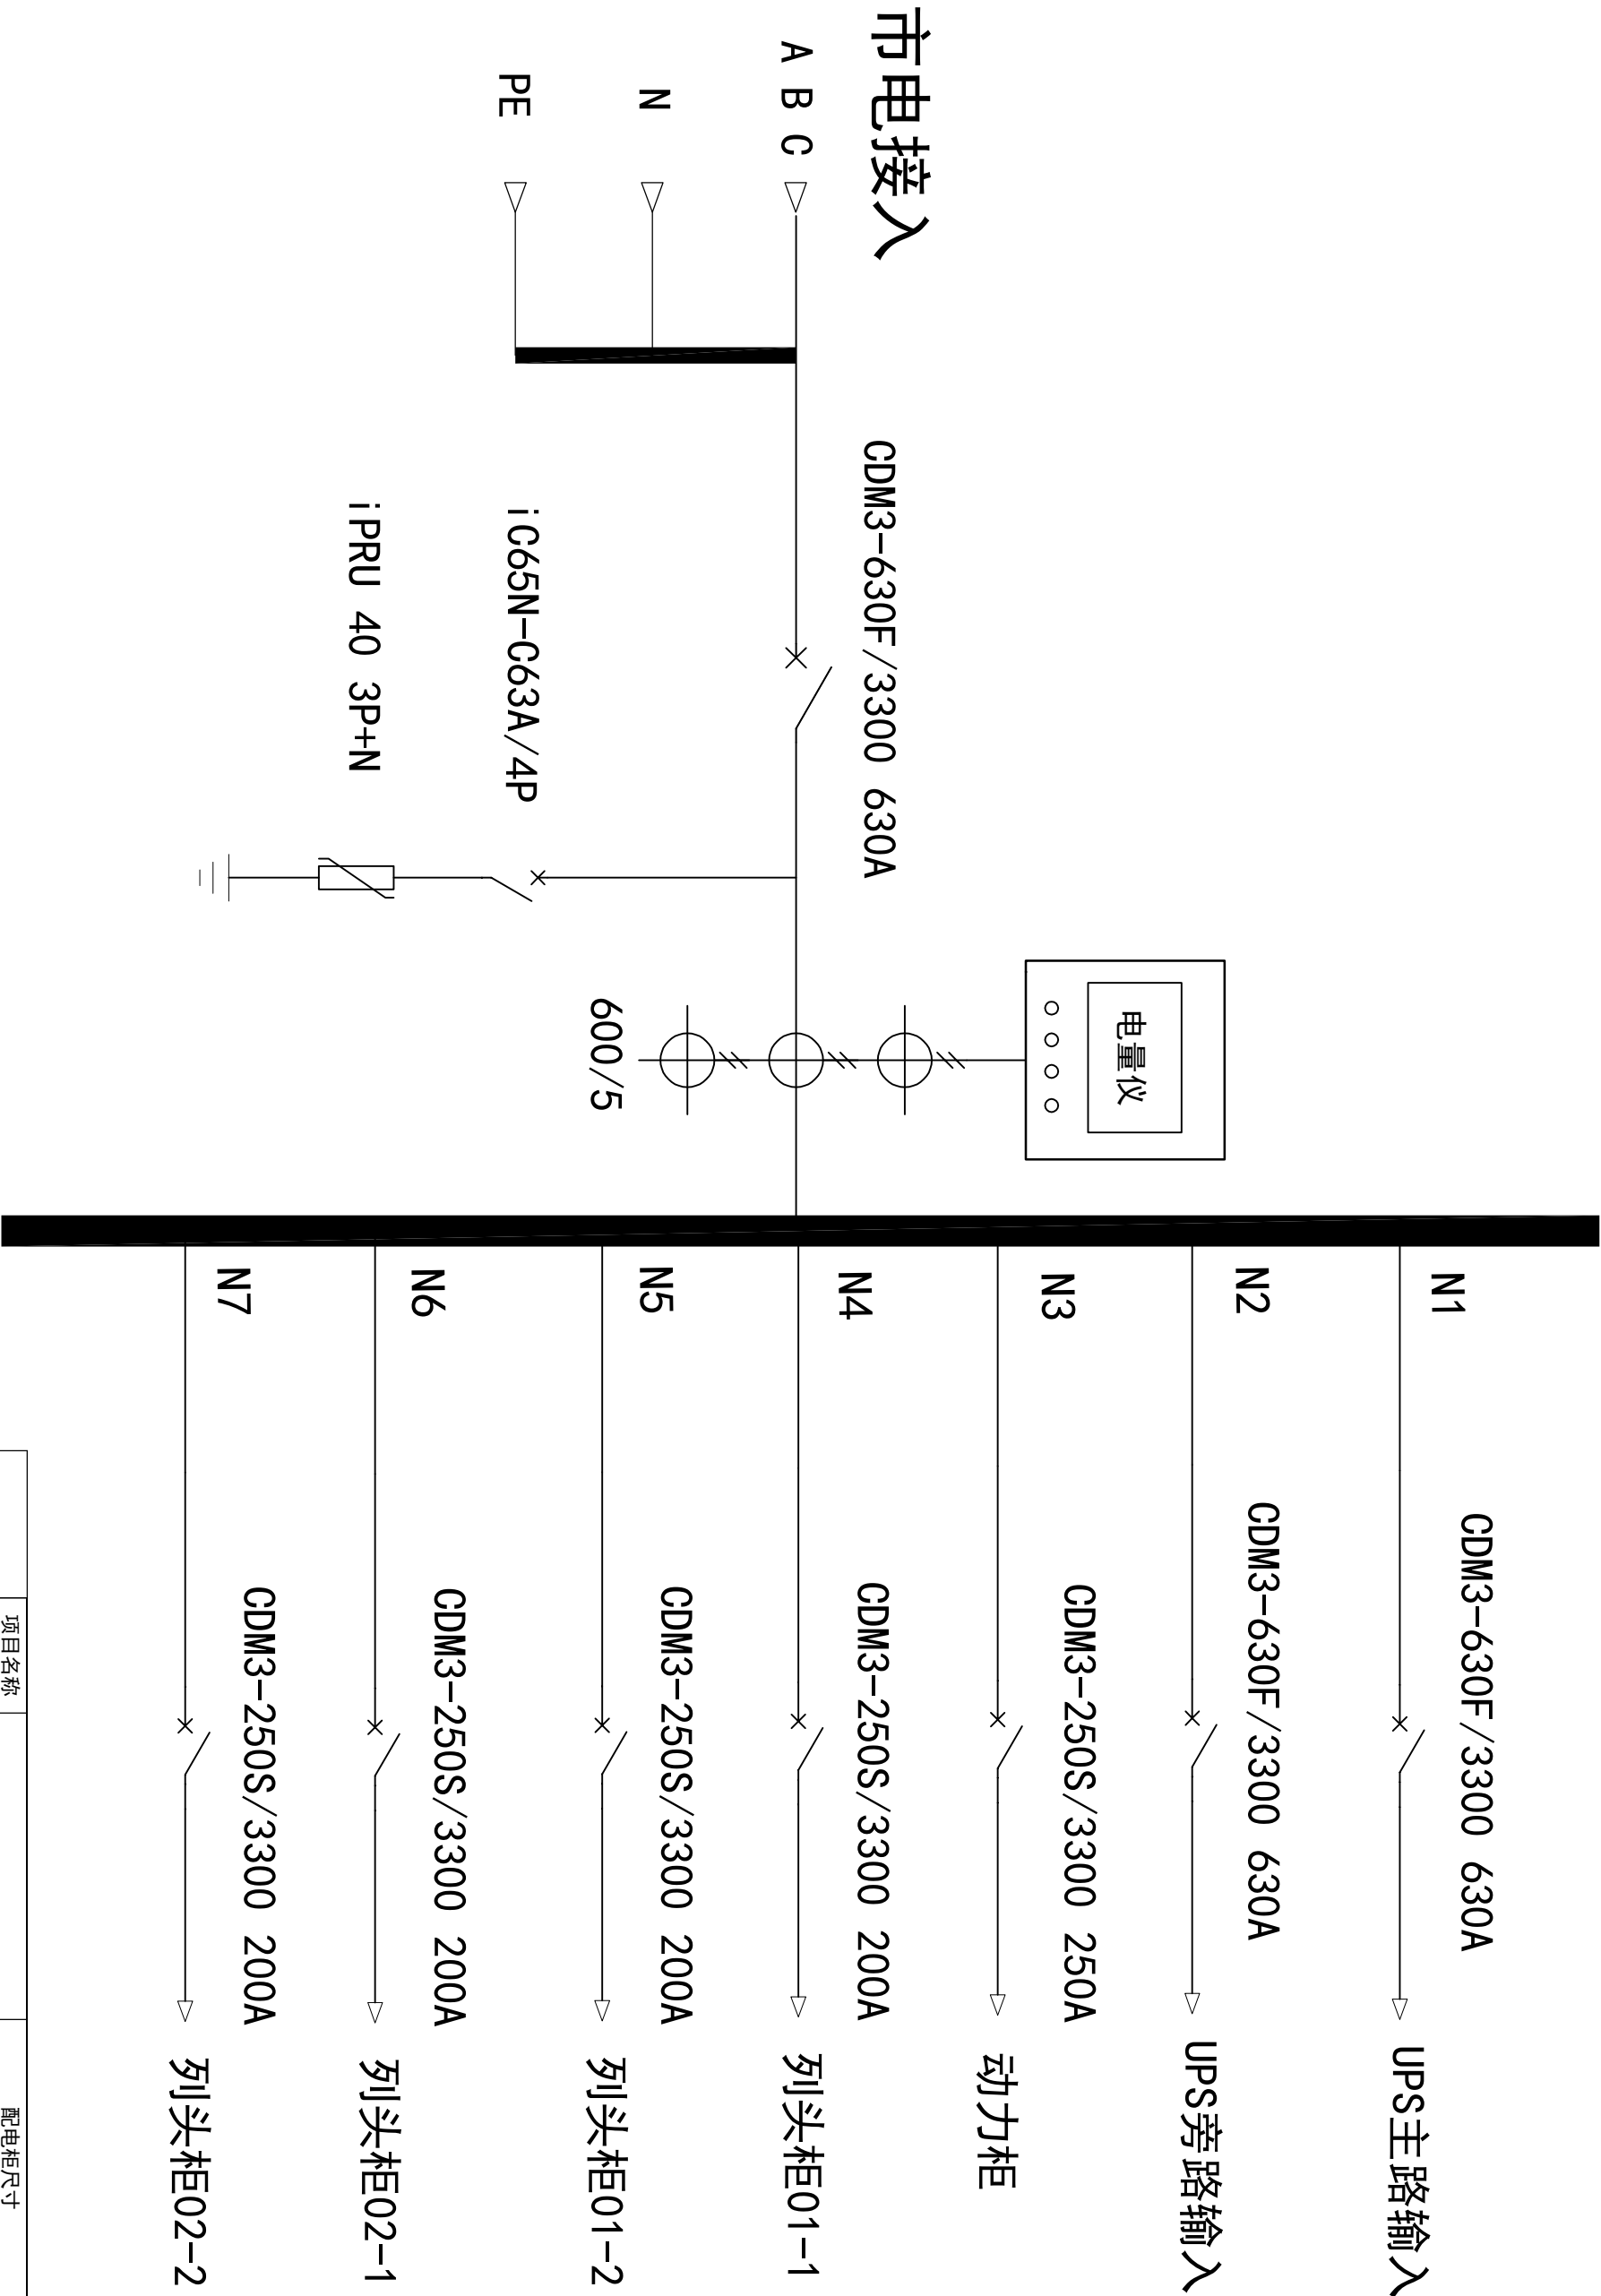

项目名称			配电柜尺寸		W800*H2000*D800
①			名称	UPS输入柜	数量
②					
③			设计	标准化	
	制图	审核	审批	批准	
	工艺		日期		



北京联物瑞达信息技术有限公司