


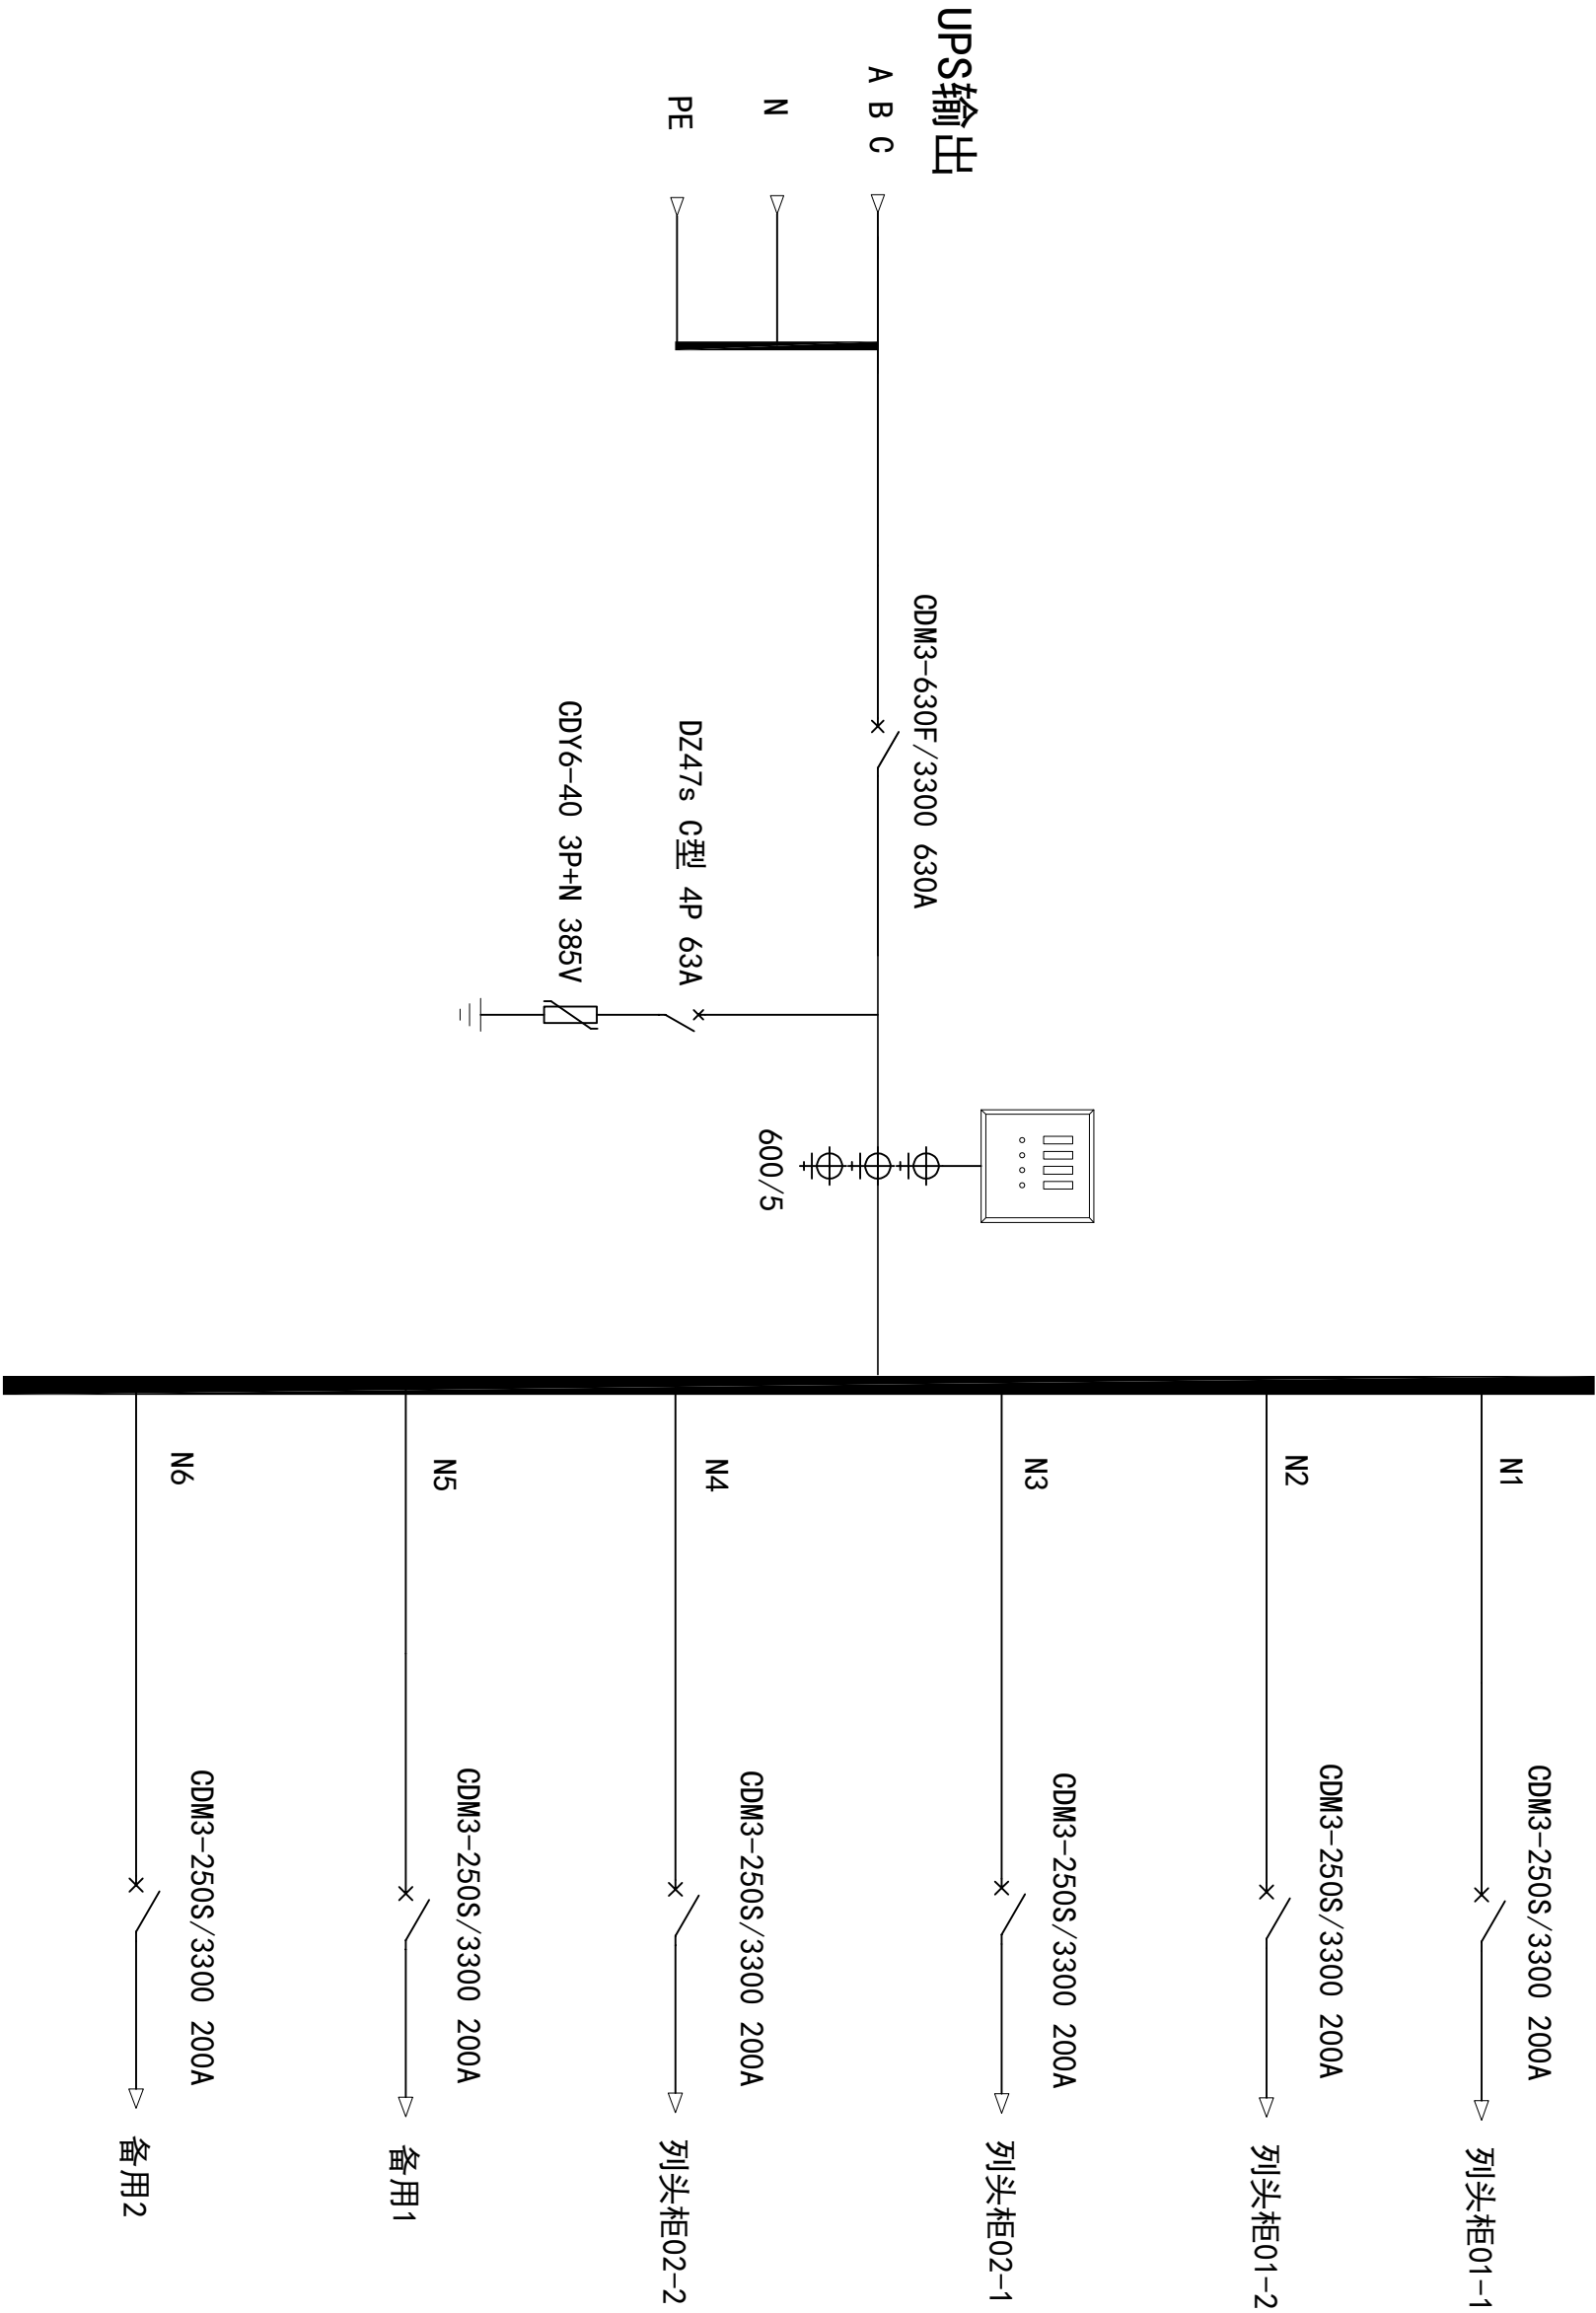

项目名称			配电柜尺寸		W800*H2000*D800
①			名称	UPS输出柜	数量
②			③		
③			设计	标准化	
			制图	审定	
			审核	批准	
			工艺	日期	

