


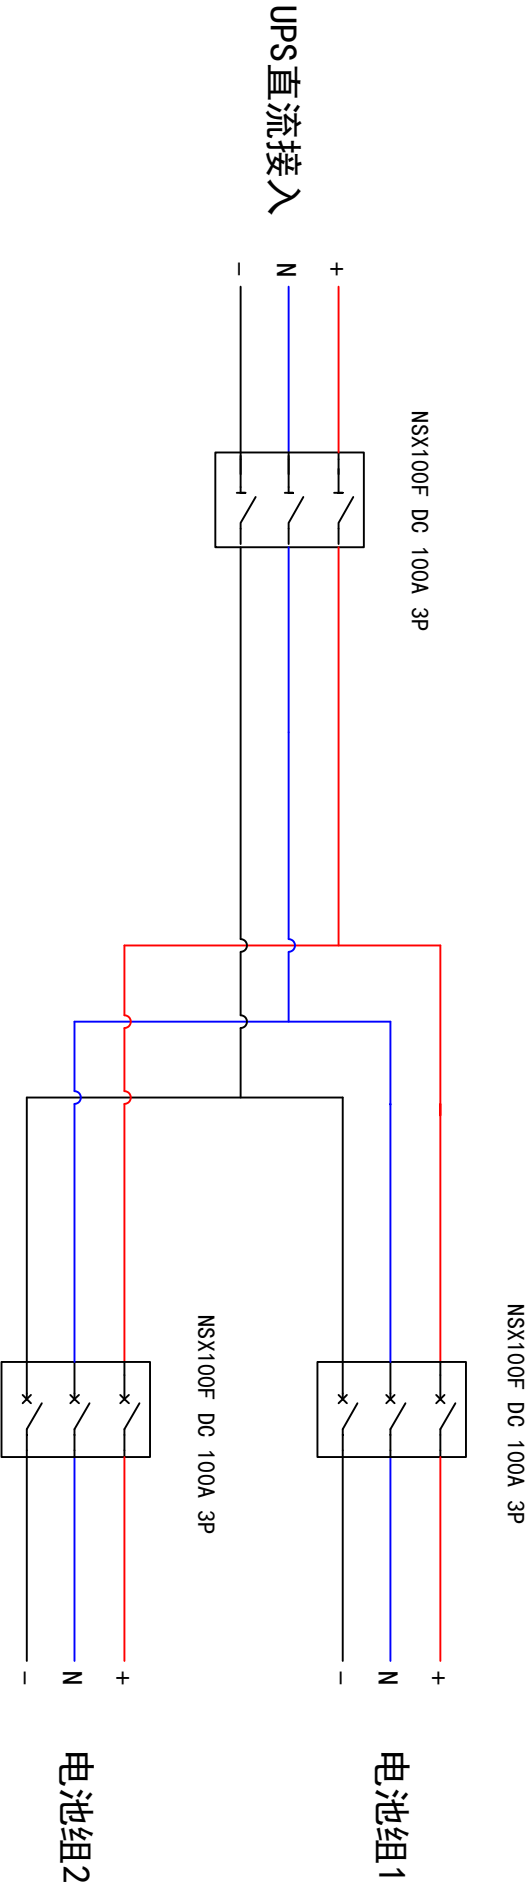

项目名称			配电柜尺寸			XL21 动力柜 600*1800*400		
①			名称	电池开关柜	数量			
②			一次系统图					
③			编码					
设计			标准化	审定		第 张 共 张		
制图			批准					
校核			日期					
工艺								



北京联物瑞达信息技术有限公司