


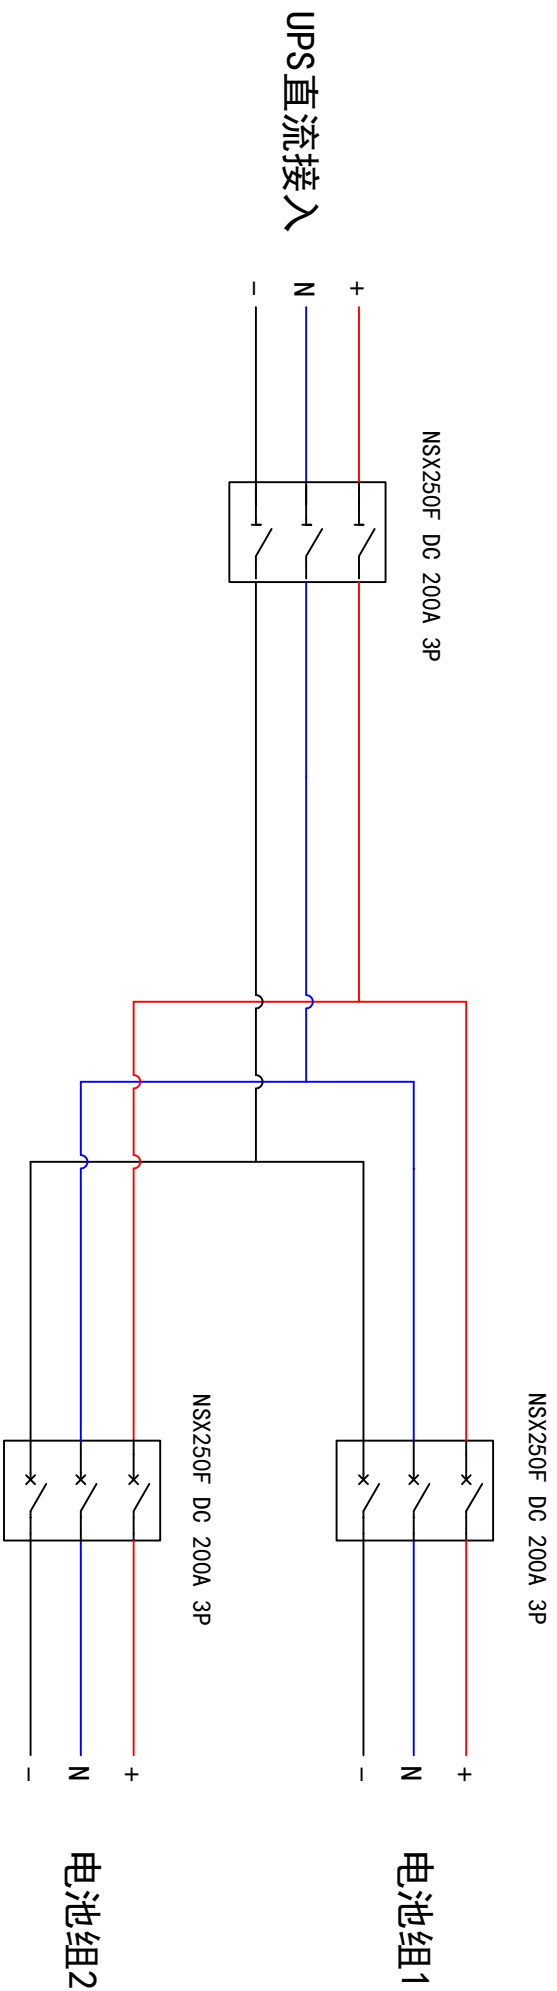

项目名称		配电箱尺寸		XL21动力柜600*1800*400	
①		名称	电池开关柜	数量	
②		一次系统图			
③		设计	标准化	编码	
校核		制图	审定	第	张共 张
工艺		日期			

