


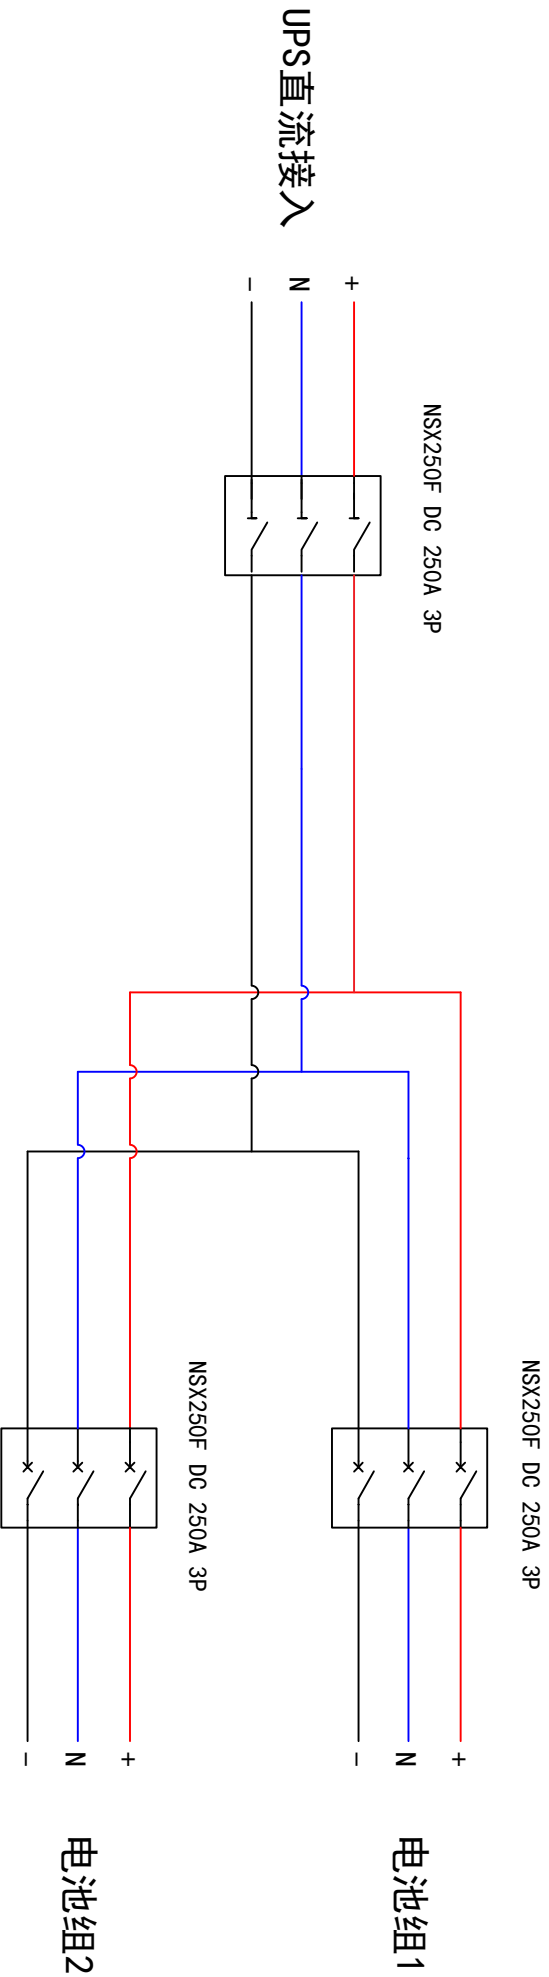

项目名称			配电箱尺寸			XL21动力柜600*1800*400		
①			名称		数量	电池开关柜 一次系统图		
②			设计					
③			校核					
			标准化	审批	日期			
			工艺					

