


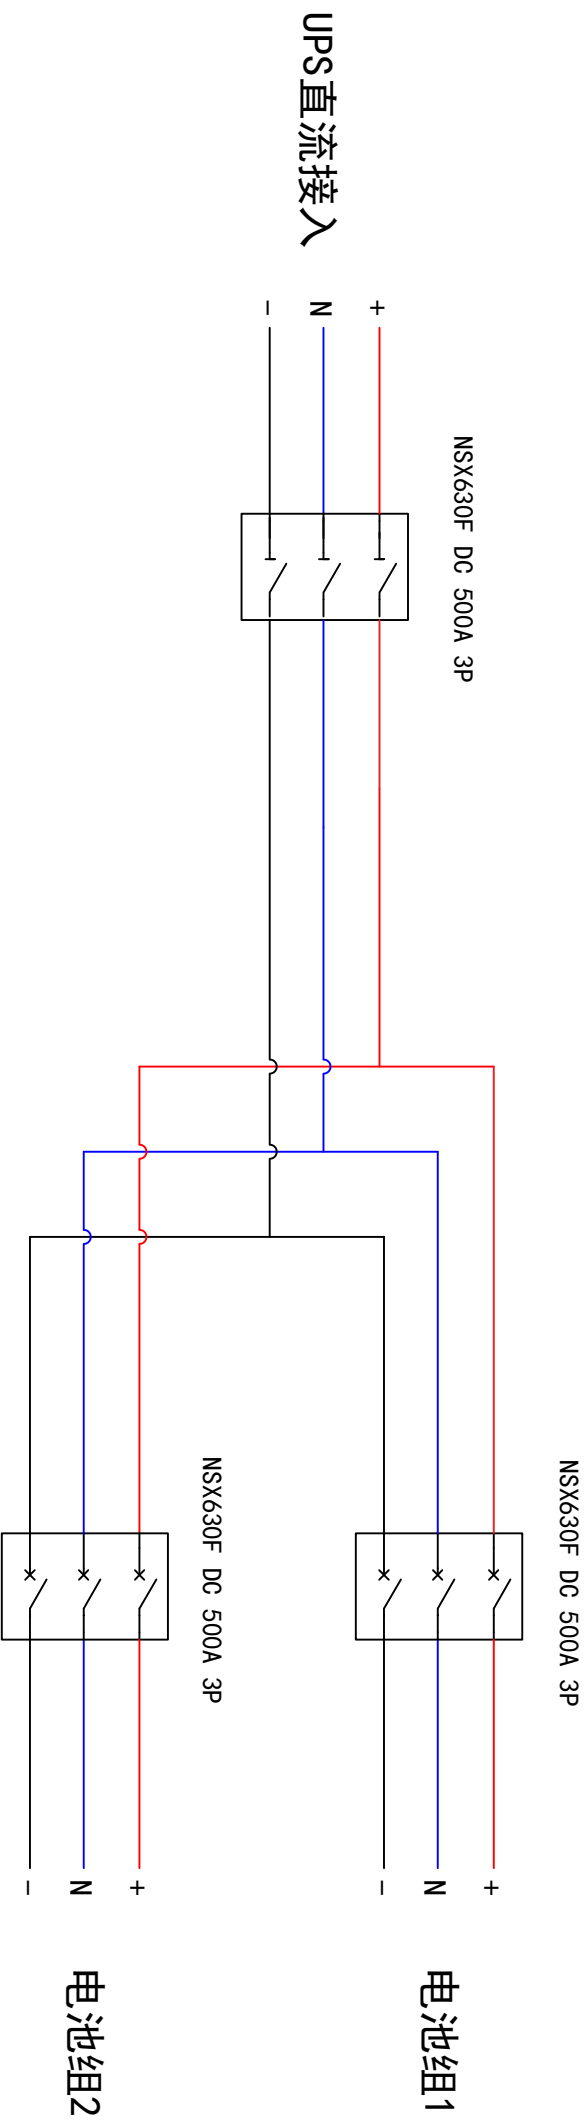

项目名称		配电箱尺寸		XL21动力柜600*1800*400	
①		名称	电池开关柜一次系统图	数量	
②		编码		第 张 共 张	
③					
设计	标准化				
制图	审批	北京联物瑞达信息技术有限公司			
校核	批准				
工艺	日期				

