


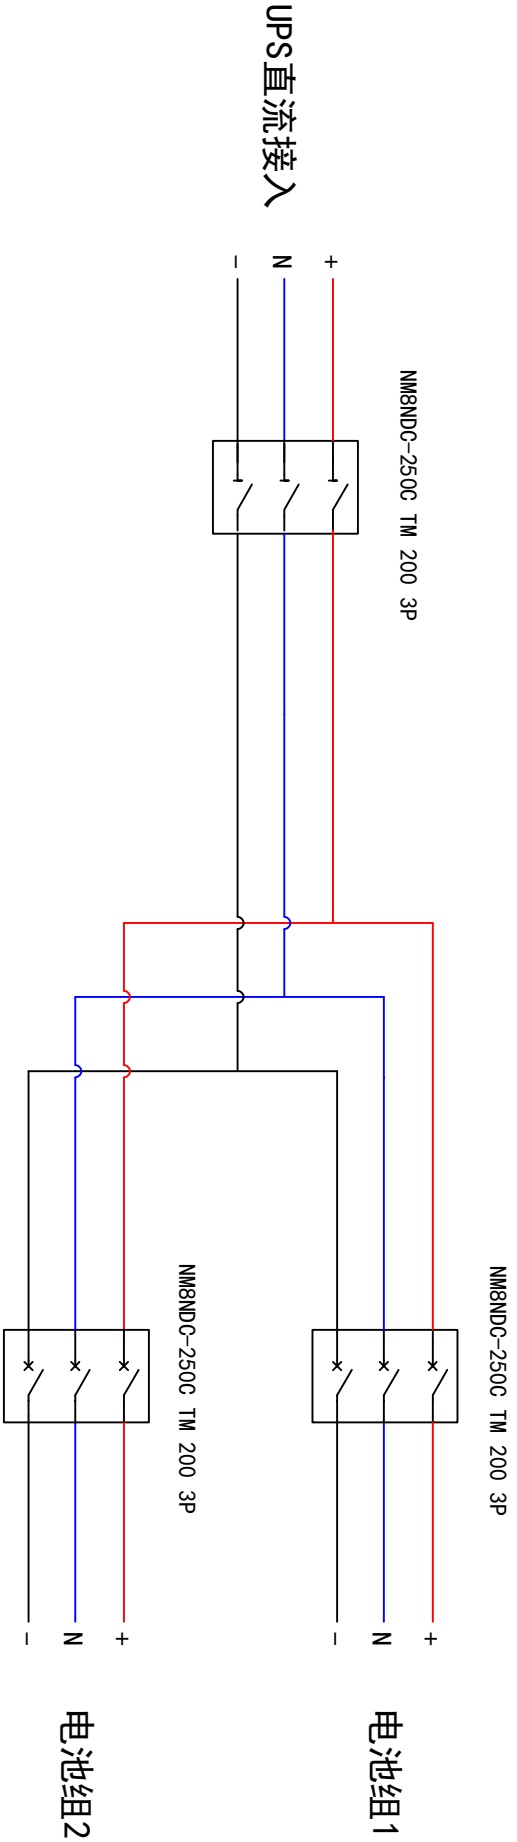

项目名称			配电箱尺寸		XL21动力柜600*1800*400
①			名称 电池开关柜 一次系统图	数量	
②					
③					
设计		标准化	编码	第 张 共 张	
制图		审 定			
校核		批 准			
工艺		日 期			



北京联物瑞达信息技术有限公司