


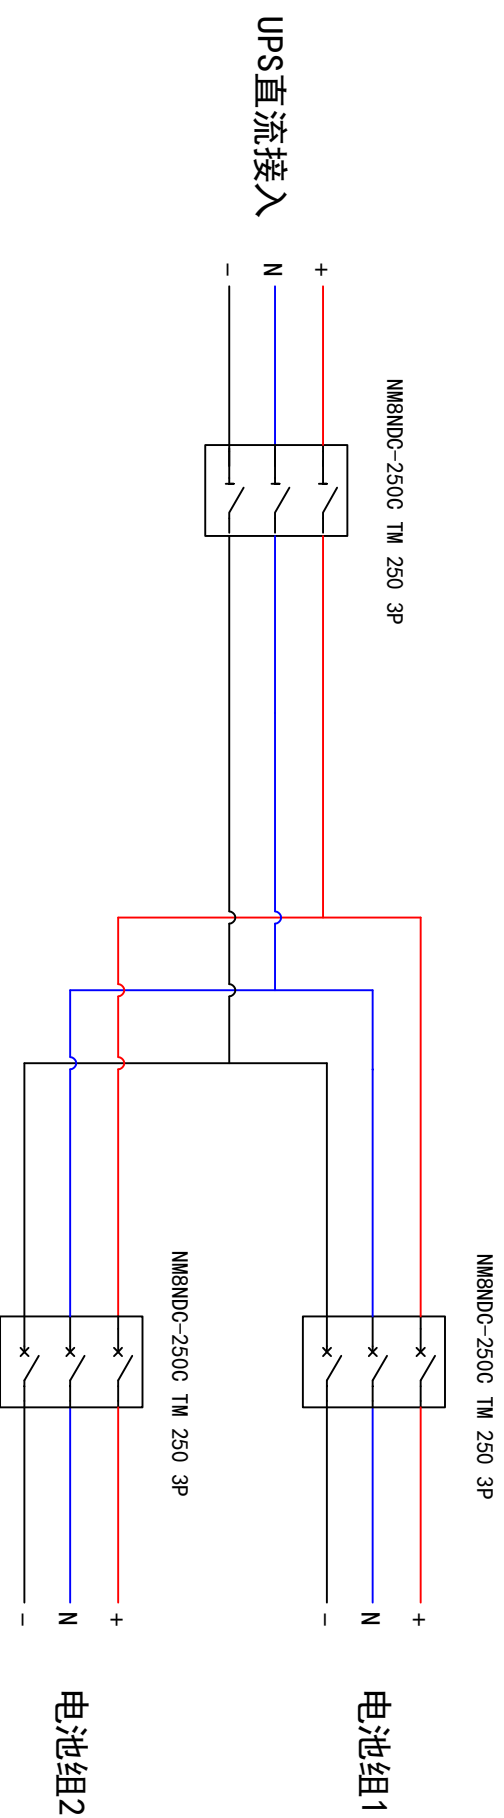

项目名称		配电箱尺寸		XL21动力柜600*1800*400	
①		名称	电池开关柜	数量	
②		一次系统图			
③		设计	标准化	审核	
		制图	审定	批准	
		校核	批	准	
		工艺	日期		
				北京联物瑞达信息技术有限公司	