


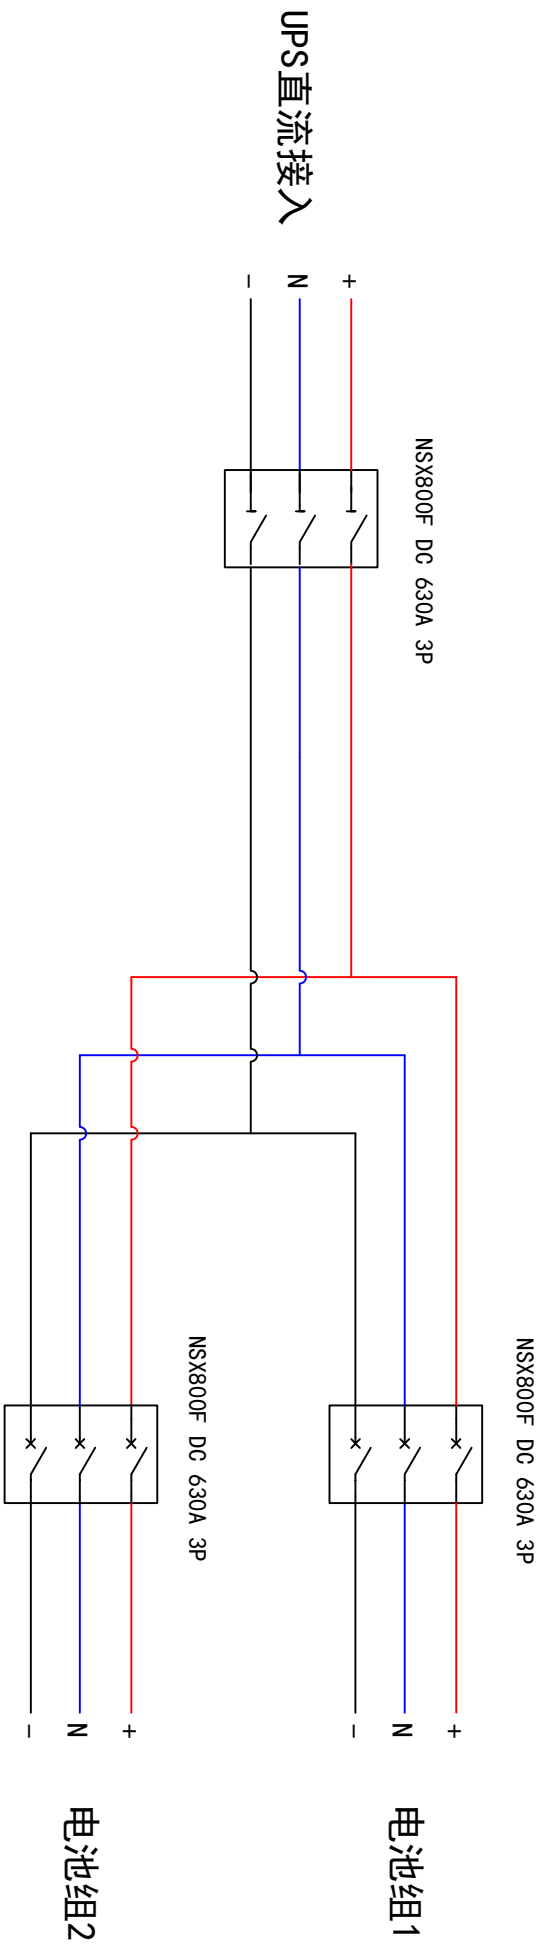

项目名称			配电箱尺寸			XL21动力柜600*1800*400		
①			名称	电池开关柜		数量		
②			编制	一次系统图				
③			设计	标准化	审核	第	张	共
			校核	日期			张	
			工艺					



北京联物瑞达信息技术有限公司