


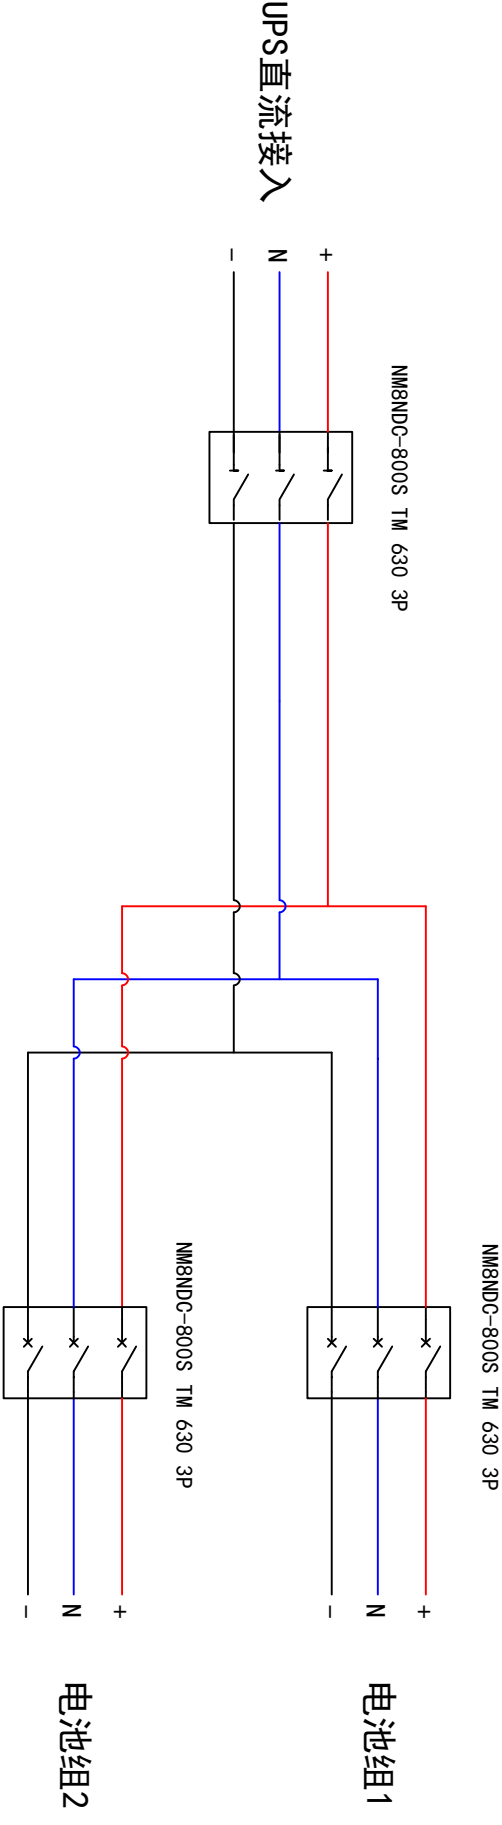

项目名称			配电箱尺寸			XL21动力柜600*1800*400		
①			名称	数量		名称	数量	
②			电池开关柜一次系统图					
③			设计	标准化	编码			
校核			制图	审定				
工艺			日期	批准				

