


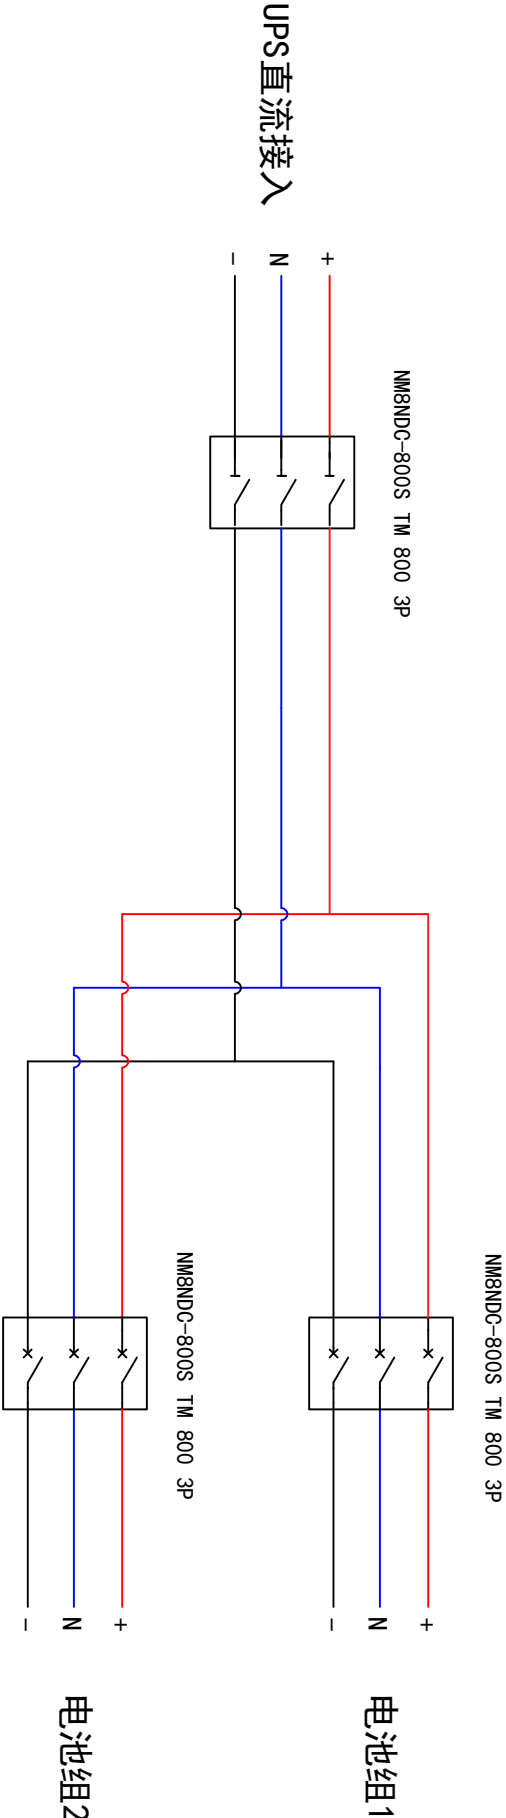

项目名称			配电箱尺寸		
①			名称	XL21动力柜600*1800*400	
②			数量		
③			电池开关柜 一次系统图		
设计		标准化	编码	第 张 共 张	
审核		审定			
工艺		批准	日期		