


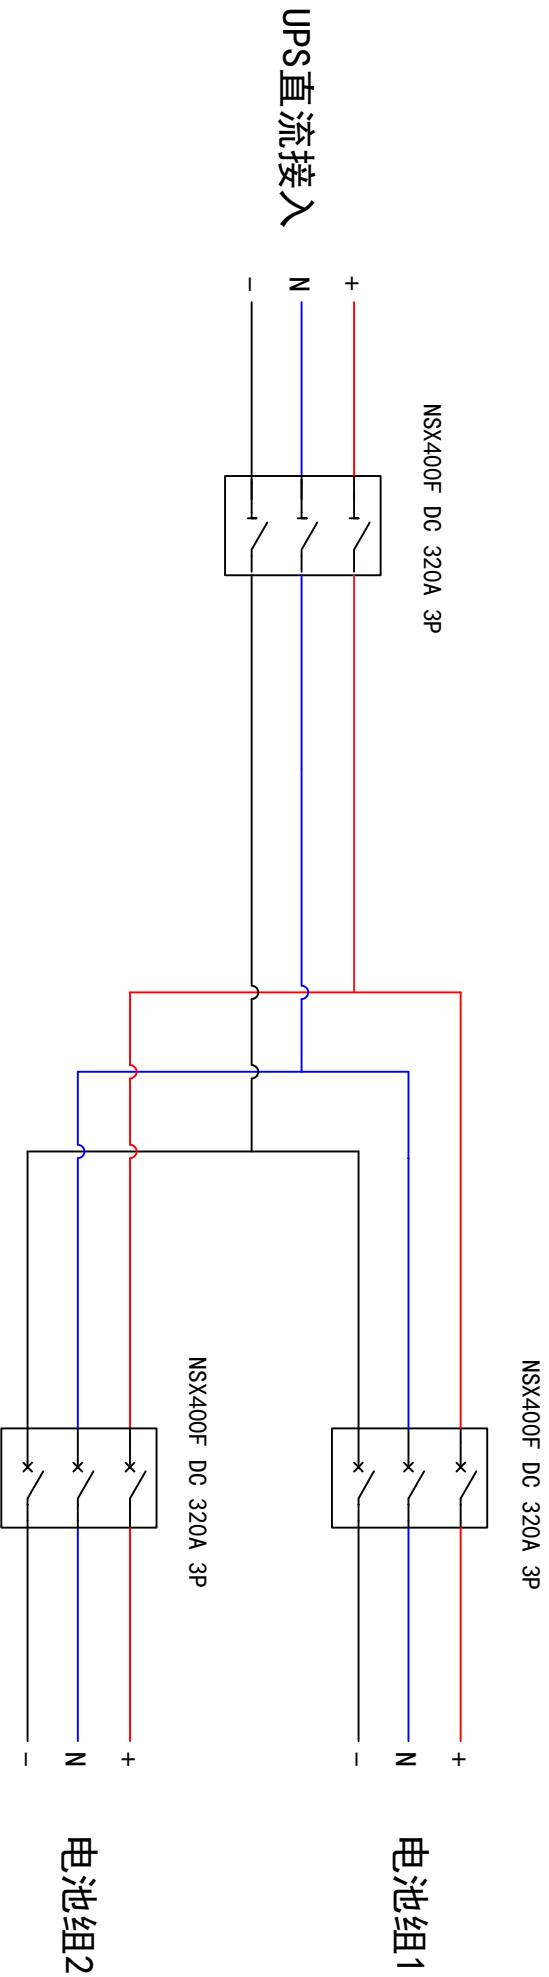

项目名称			配电箱尺寸			XL21动力柜600*1800*400		
①			名称			数量		
②			电池开关柜一次系统图					
③			设计			第		
			标准化			张		
制图			审核			共		
校核			批准			张		
工艺			日期					
北京联物瑞达信息技术有限公司								

