


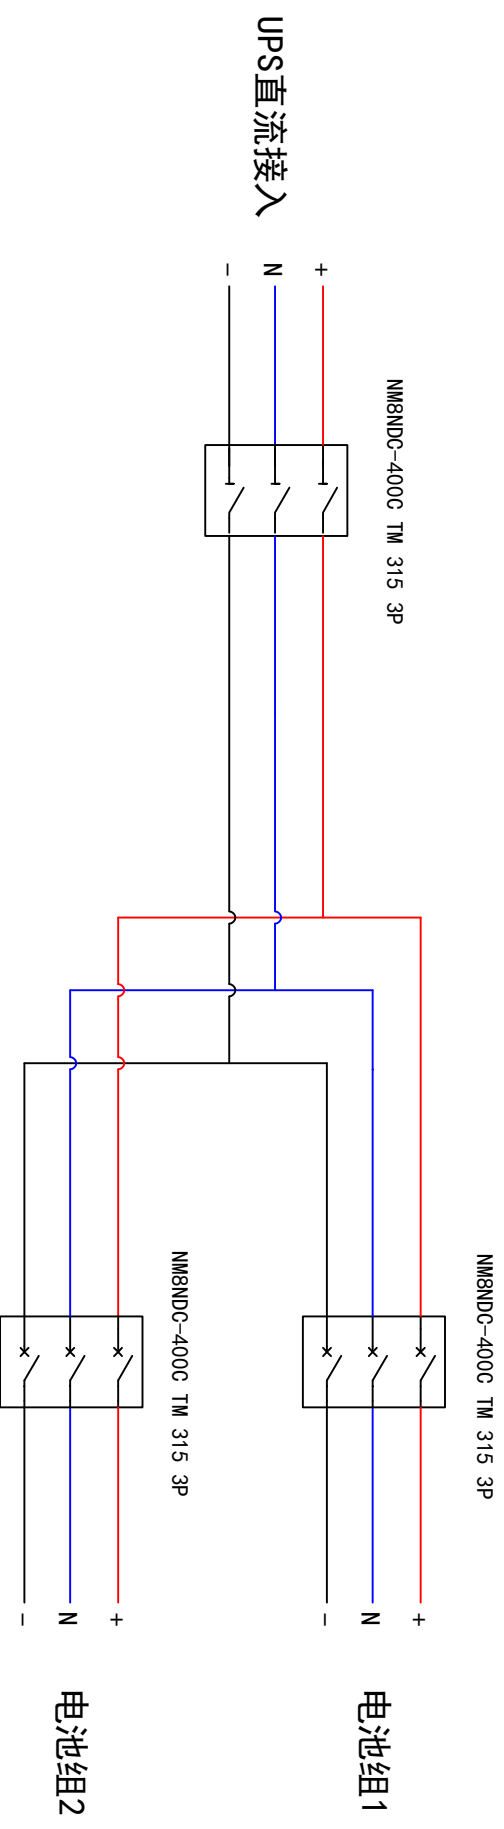

项目名称		配电箱尺寸		XL21动力柜600*1800*400	
①		名称	数量		
②		电池开关柜	一次系统图		
③		设计	标准化		
		制图	审定		
		校核	批准		
		工艺	日期		



北京联物瑞达信息技术有限公司

第 张 共 张